Tramezzature in lastre di cartongesso dello spessore di 12,5 mm fissati mediante viti autoperforanti fosfatate ad una struttura costituita da profilati in lamiera di acciaio zincato da 0,6 mm, larghezza 100 mm, con montanti ad interasse di 600 mm e guide al pavimento e soffitto fissate alle strutture. E' compresa la formazione di spigoli vivi, retinati o sporgenti, la stuccatura dei giunti e la sigillatura all'incontro con il soffitto con nastro vinilico monoadesivo; con doppia lastra di cartongesso su entrambi i lati:

- Tramezzo in cartongesso standard
- Tramezzo in cartongesso in classe 0
- Tramezzo in cartongesso hydro
- Tramezzo nuovo in cartongesso REI
- Tramezzo esistente rivestito in cartongesso REI

Rivestimento in pannelli in acciaio inox per sale operatorie, lavabili e sanificabili spessore 10 / 10 con bordi perimetrali e rivoltati, angoli saldati e molati completi di foromettre per frutti elettrici e apparecchiature. I pannelli saranno muniti di apposite piastrine in acciaio zincato per il fissaggio alla struttura portante.

- Pannelli in acciaio inox

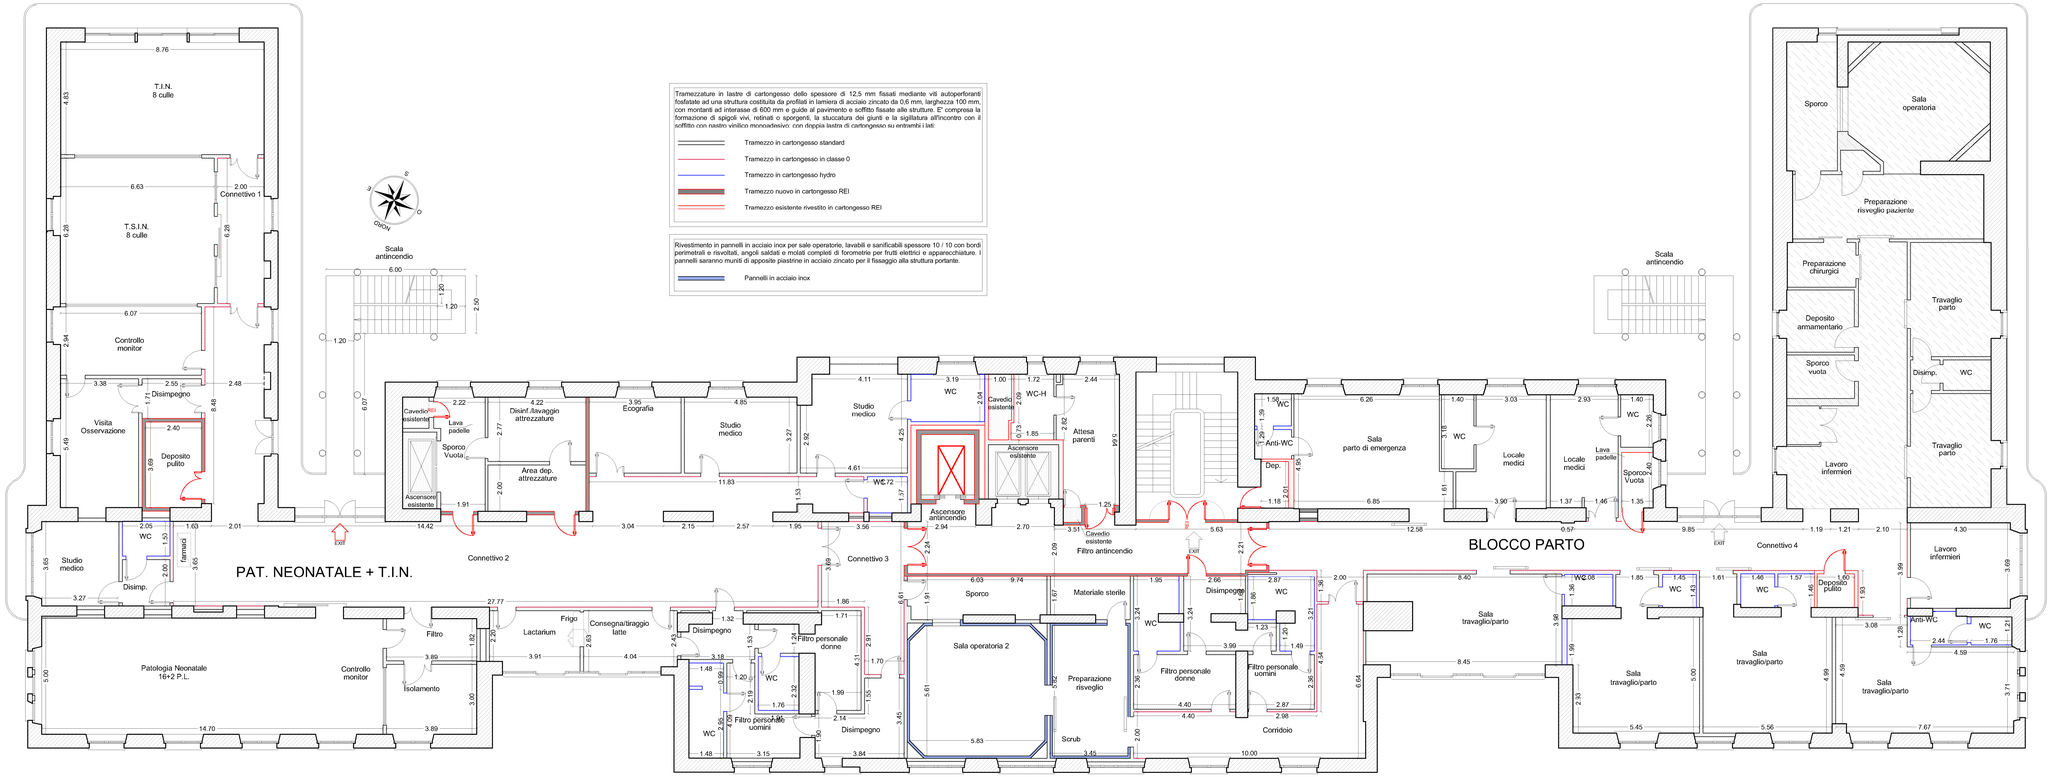

AREA NON SOGGETTA AD INTERVENTO

ARCHITETTURA

Ing. Ferdinando Ferone
Via Alberto Lanna n°24 - 00038 Valmontone
e-mail: ing.ferone@gmail.com

REGIONE LAZIO

AZIENDA OSPEDALIERA SAN CAMILLO - FORLANINI
Via Portuense 332, 00149 Roma

Comune di Roma

Oggetto

LAVORI DI RISTRUTTURAZIONE DEL PIANO TERZO DEL PADIGLIONE "SALA" DELL'AZIENDA OSPEDALIERA "SAN CAMILLO FORLANINI" DI ROMA

Committente A.O. SAN CAMILLO FORLALINI

Progettazione
Ing. Ferdinando Ferone

Responsabile del procedimento
Ing. Paolo D'Aprile

Nome file
AN 02

Elaborato Grafico
PIANTA QUOTATA

Revisione:

Data
GIU. 2018

Scala
1:100