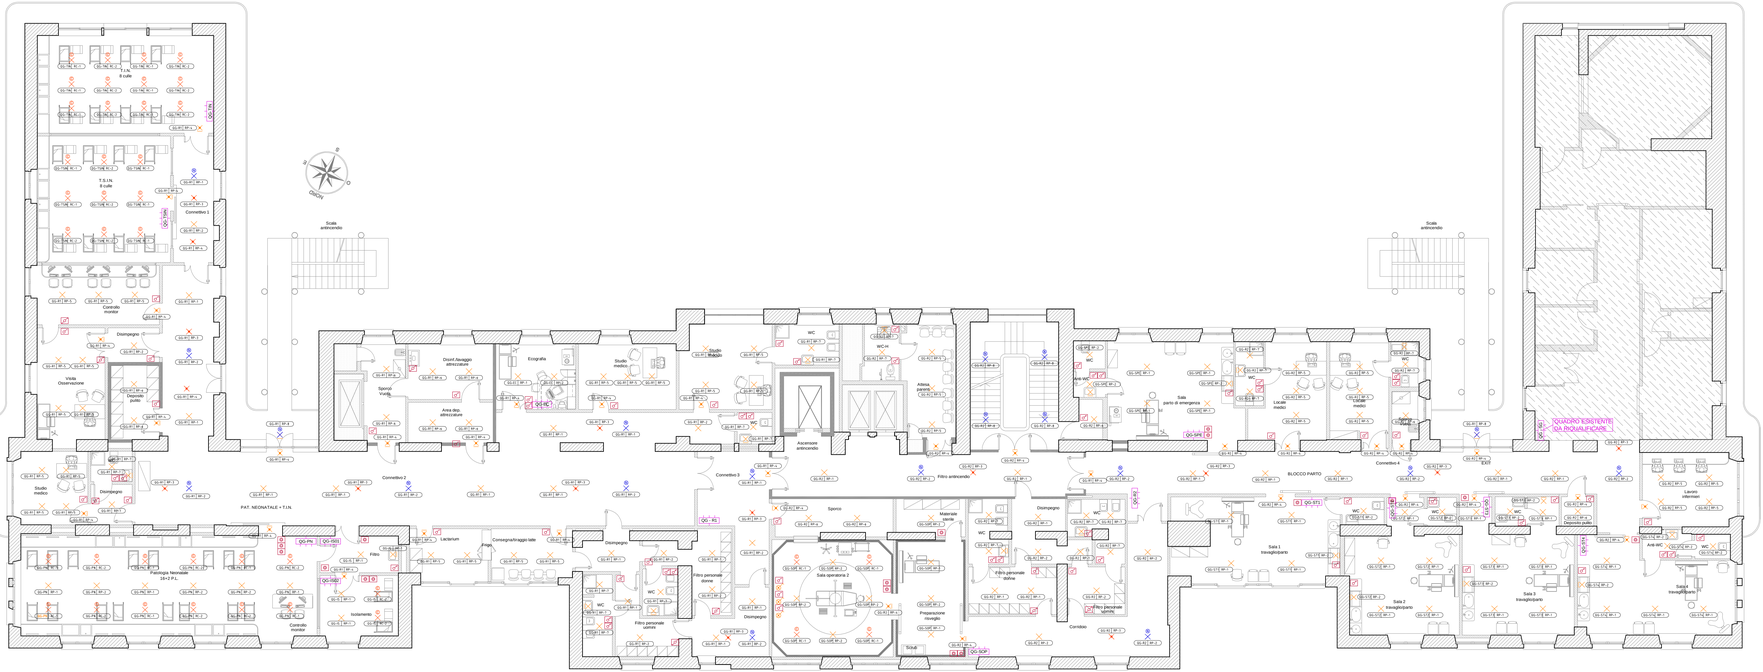

LEGENDA	
SIMBOLO	DESCRIZIONE
	QUADRO ELETTRICO
	INTERRUTTORE UNIPOLARE
	INTERRUTTORE BIPOLARE
	INTERRUTTORE UNIPOLARE IP55
	DEVIATORE UNIPOLARE IP55
	INTERRUTTORE UNIPOLARE CON LAMPADA SPIA
	DEVIATORE UNIPOLARE CON LAMPADA SPIA
	PULSANTE
	PULSANTE IP55
	PULSANTE DI SGANCIO
	PUNTO LUCE
	PUNTO LUCE A PARETE
	PUNTO LUCE IP55
	PUNTO LUCE A PARETE IP55
	PUNTO LUCE COMANDATO
	PUNTO LUCE SU CIRCUITO DI SICUREZZA
	PUNTO LUCE SU CIRCUITO DI SICUREZZA A PARETE
	PUNTO LUCE SU CIRCUITO DI SICUREZZA IP55
	PUNTO LUCE NOTTURNA E SU CIRCUITO DI SICUREZZA
	DIMMER
	CANALA 300x75 / CANALA 200x75
	TRAVE TESTALETTO ATTREZZATA CONTINUA

Ing. Ferdinando Ferone
Via Alberto Lanna n°24 - 00038 Valmontone
e-mail: ing.ferone@gmail.com

REGIONE LAZIO

AZIENDA OSPEDALIERA SAN CAMILLO - FORLANINI
Via Portuense 332, 00149 Roma

Comune di Roma

Oggetto: LAVORI DI RISTRUTTURAZIONE DEL PIANO TERZO DEL PADIGLIONE "SALA" DELL'AZIENDA OSPEDALIERA "SAN CAMILLO FORLANINI" DI ROMA

Committente: A.O. SAN CAMILLO FORLANINI

Progettazione	Responsabile del procedimento
Ing. Ferdinando Ferone	Ing. Paolo D'Aprile

Nome file	Elaborato Grafico	Data
IE 01	IMPIANTO ILLUMINAZIONE	GIU. 2018
	Revisione:	Scala 1:100