LEGENDA	
SIMBOLO	DESCRIZIONE
Ø 1"	TUBAZIONE DI SCARICO CONDENSA VENTILCONVETTORI
	CASSETTA A IDRANTE UNI45
E	ESTINTORE
	VALVOLA DI CHIUSURA

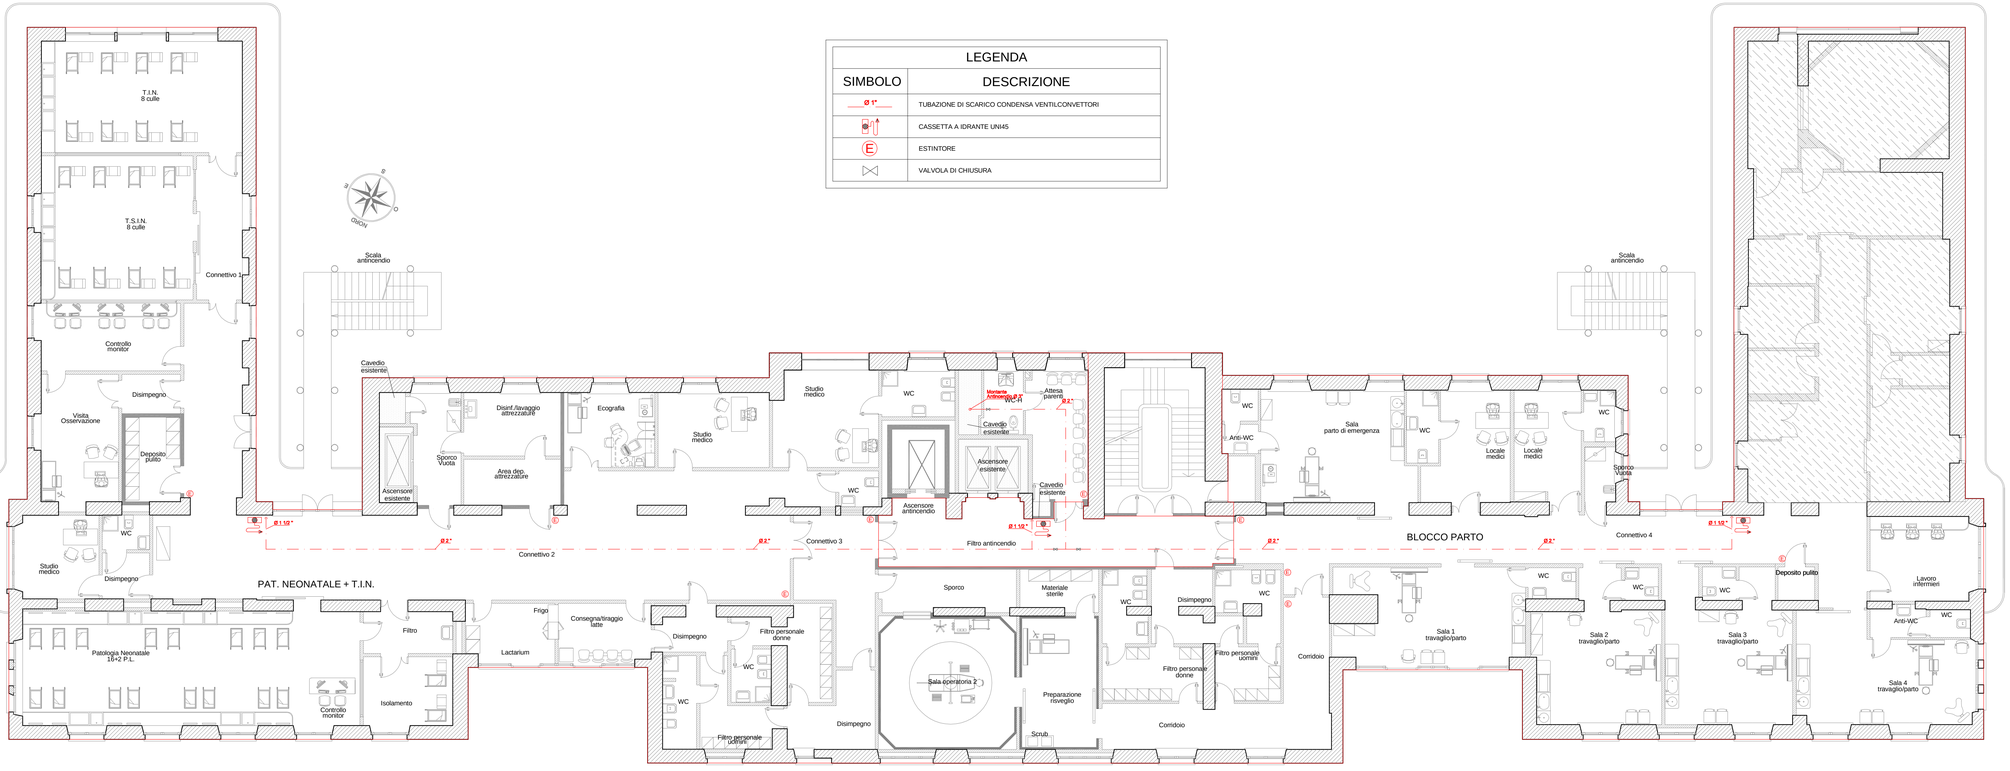

AREA NON SOGGETTA AD INTERVENTO

Ing. Ferdinando Ferone
Via Alberto Lanna n°24 - 00038 Valmontone
e-mail: ing.ferone@gmail.com

REGIONE LAZIO

AZIENDA OSPEDALIERA SAN CAMILLO - FORLANINI
Via Portuense 332, 00149 Roma

Comune di Roma

Oggetto

LAVORI DI RISTRUTTURAZIONE DEL PIANO TERZO DEL PADIGLIONE "SALA" DELL'AZIENDA OSPEDALIERA "SAN CAMILLO FORLANINI" DI ROMA

Committente A.O. SAN CAMILLO FORLALINI

Progettazione
Ing. Ferdinando Ferone

Responsabile del procedimento
Ing. Paolo D'Aprile

Nome file
IM AI 01

Elaborato Grafico
IMPIANTO ANTINCENDIO

Revisione:

Data
GIU. 2018

Scala
1:100