


LEGENDA	
SIMBOLO	DESCRIZIONE
	COLONNA MONTANTE MANDATA POST RISCALDAMENTO
	COLONNA MONTANTE RIPRESA POST RISCALDAMENTO
	TUBAZIONI DI MANDATA E RIPRESA CIRCUITO BATTERIE POST-RISCALDAMENTO
	BATTERIA DI POST-RISCALDAMENTO DI ZONA A CANALE COMPLETA DI VALVOLE REGOLAZIONE A TRE VIE
	VALVOLA DI INTERCETTAZIONE A SFERA CON ATTACCHI FILETTATI SINO A DN50 O A SARACINESCA A CORPO OVALE A VITE INTERNA CON ATTACCHI FLANGIATI PER DIAMETRI SUPERIORI A DN50
	VALVOLA A TRE VIE MOTORIZZATA

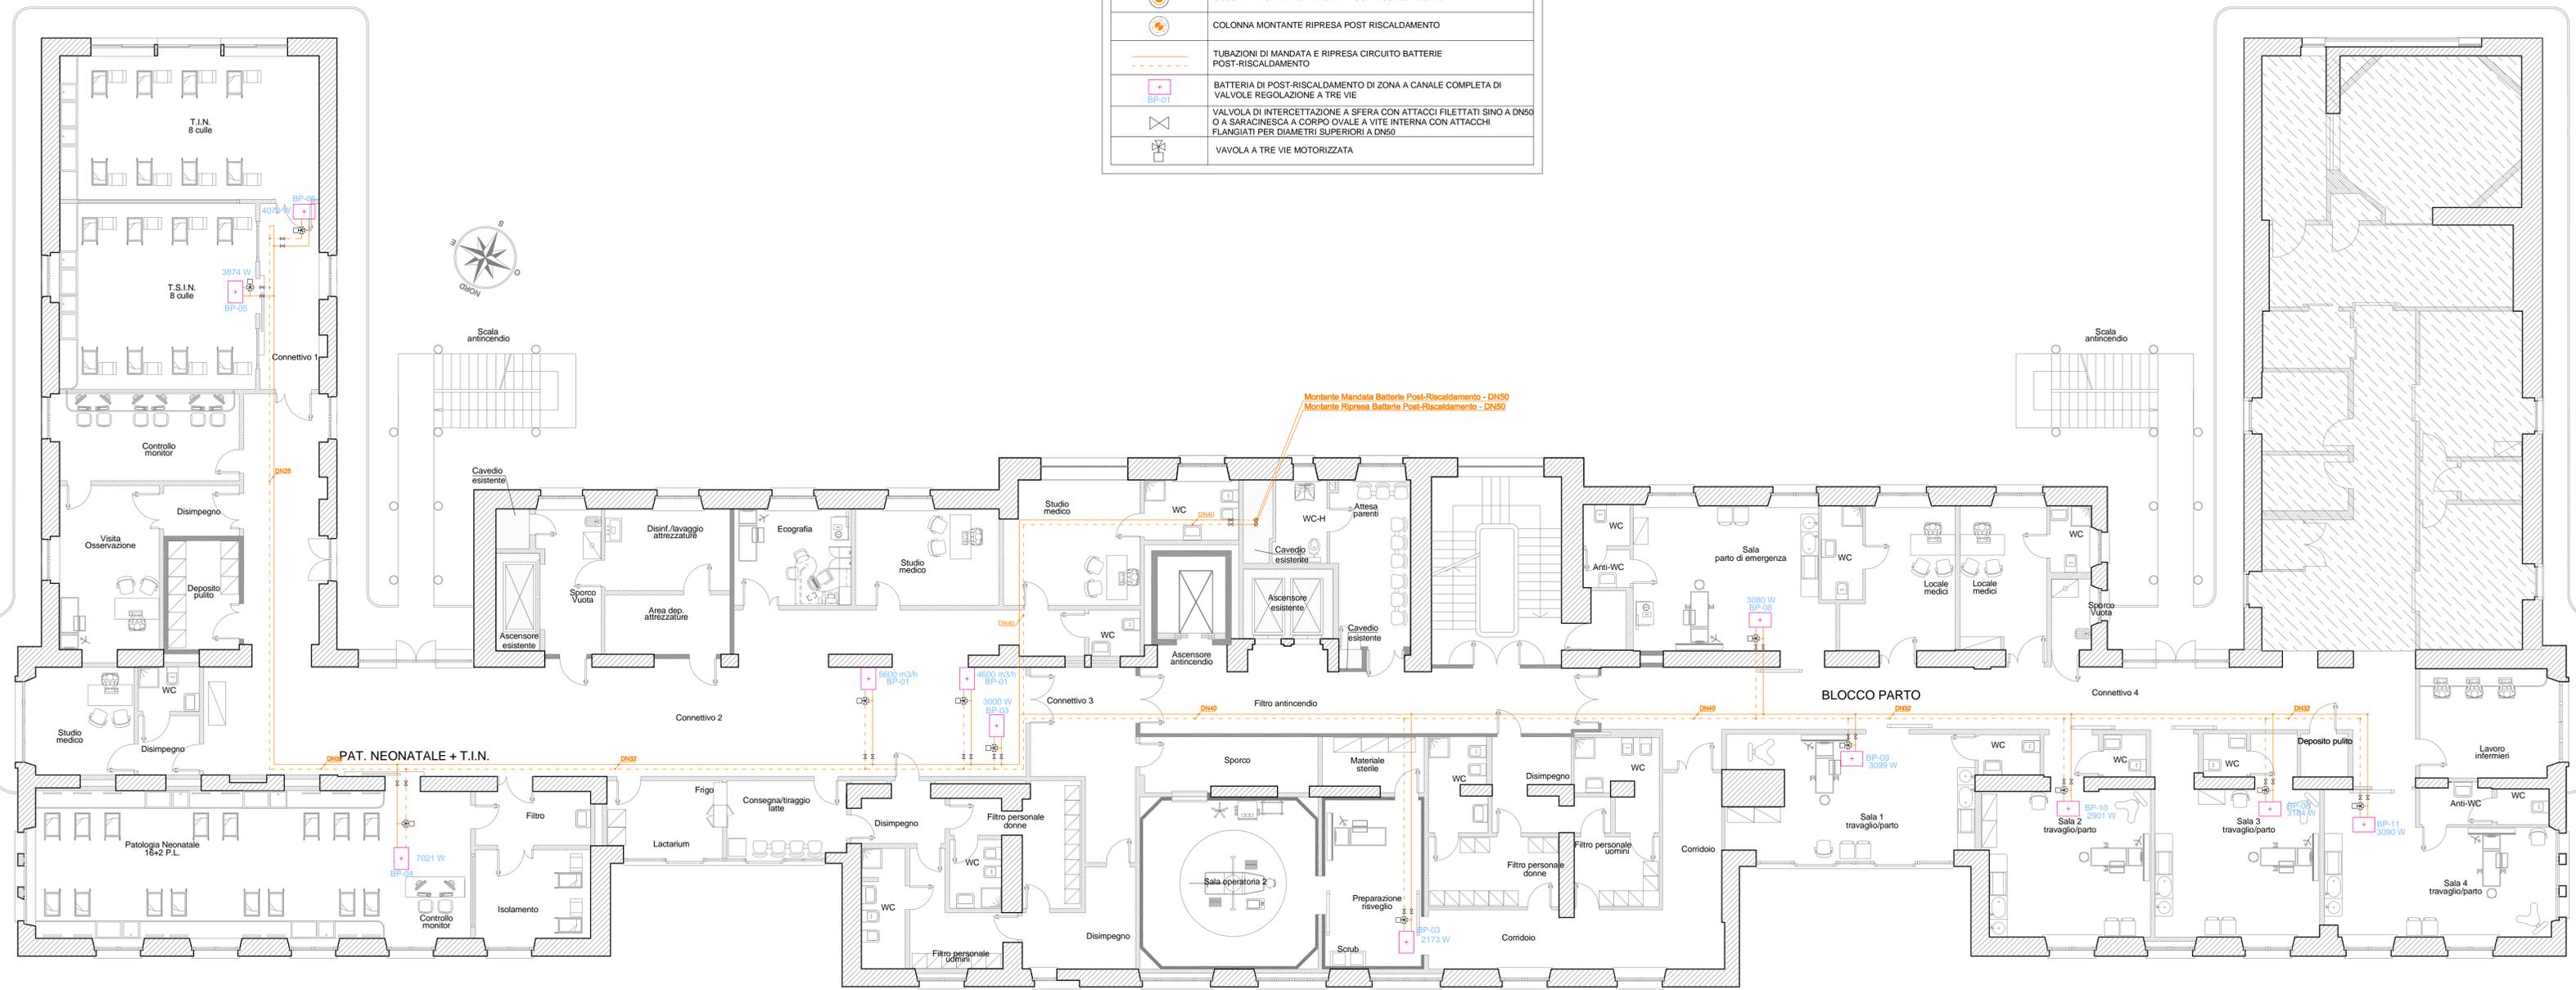

 AREA NON SOGGETTA AD INTERVENTO

 Ing. Ferdinando Ferone
Via Alberto Lanna n°24 - 00038 Valmontone
e-mail: ing.ferone@gmail.com

REGIONE LAZIO
AZIENDA OSPEDALIERA SAN CAMILLO - FORLANINI
Via Portuense 332, 00149 Roma
Comune di Roma

Oggetto LAVORI DI RISTRUTTURAZIONE DEL PIANO TERZO DEL PADIGLIONE "SALA" DELL'AZIENDA OSPEDALIERA "SAN CAMILLO FORLANINI" DI ROMA



Committente A.O. SAN CAMILLO FORLANINI
Progettazione Ing. Ferdinando Ferone
Responsabile del procedimento Ing. Paolo D'Aprile

Nome file IM B01
Elaborato Grafico IMPIANTO DI DISTRIBUZIONE IDRONICA POST RISCALDAMENTO
Revisione:
Data GIU. 2018
Scala 1:100