

Ing. Ferdinando Ferone

Via Alberto Lanna n°24 - 00038 Valmontone

e-mail: ing.ferone@gmail.com

REGIONE LAZIO


AZIENDA OSPEDALIERA SAN CAMILLO - FORLANINI

Via Portuense 332, 00149 Roma

Comune di Roma

Oggetto

LAVORI DI RISTRUTTURAZIONE DEL PIANO TERZO DEL PADIGLIONE "SALA" DELL'AZIENDA OSPEDALIERA "SAN CAMILLO FORLANINI" DI ROMA

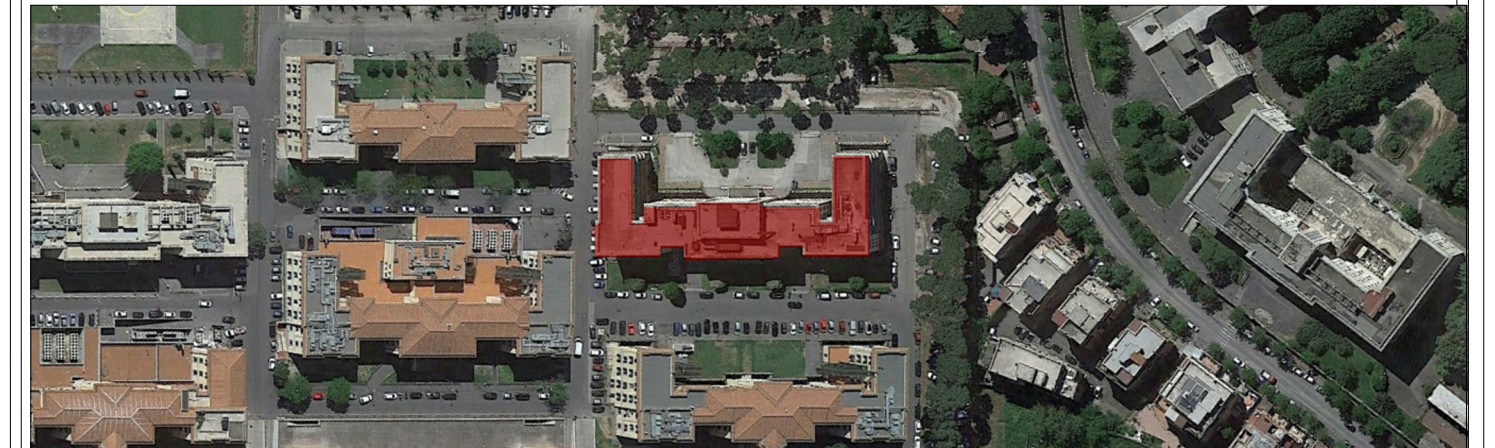

Committente A.O. SAN CAMILLO FORLANINI

Progettazione

Ing. Ferdinando Ferone

Responsabile del procedimento

Ing. Paolo D'Aprile

Nome file

ST 01

Elaborato Grafico

STRUTTURALE ASCENSORE


Data

GIU. 2018

Scala

1:100

Revisione:

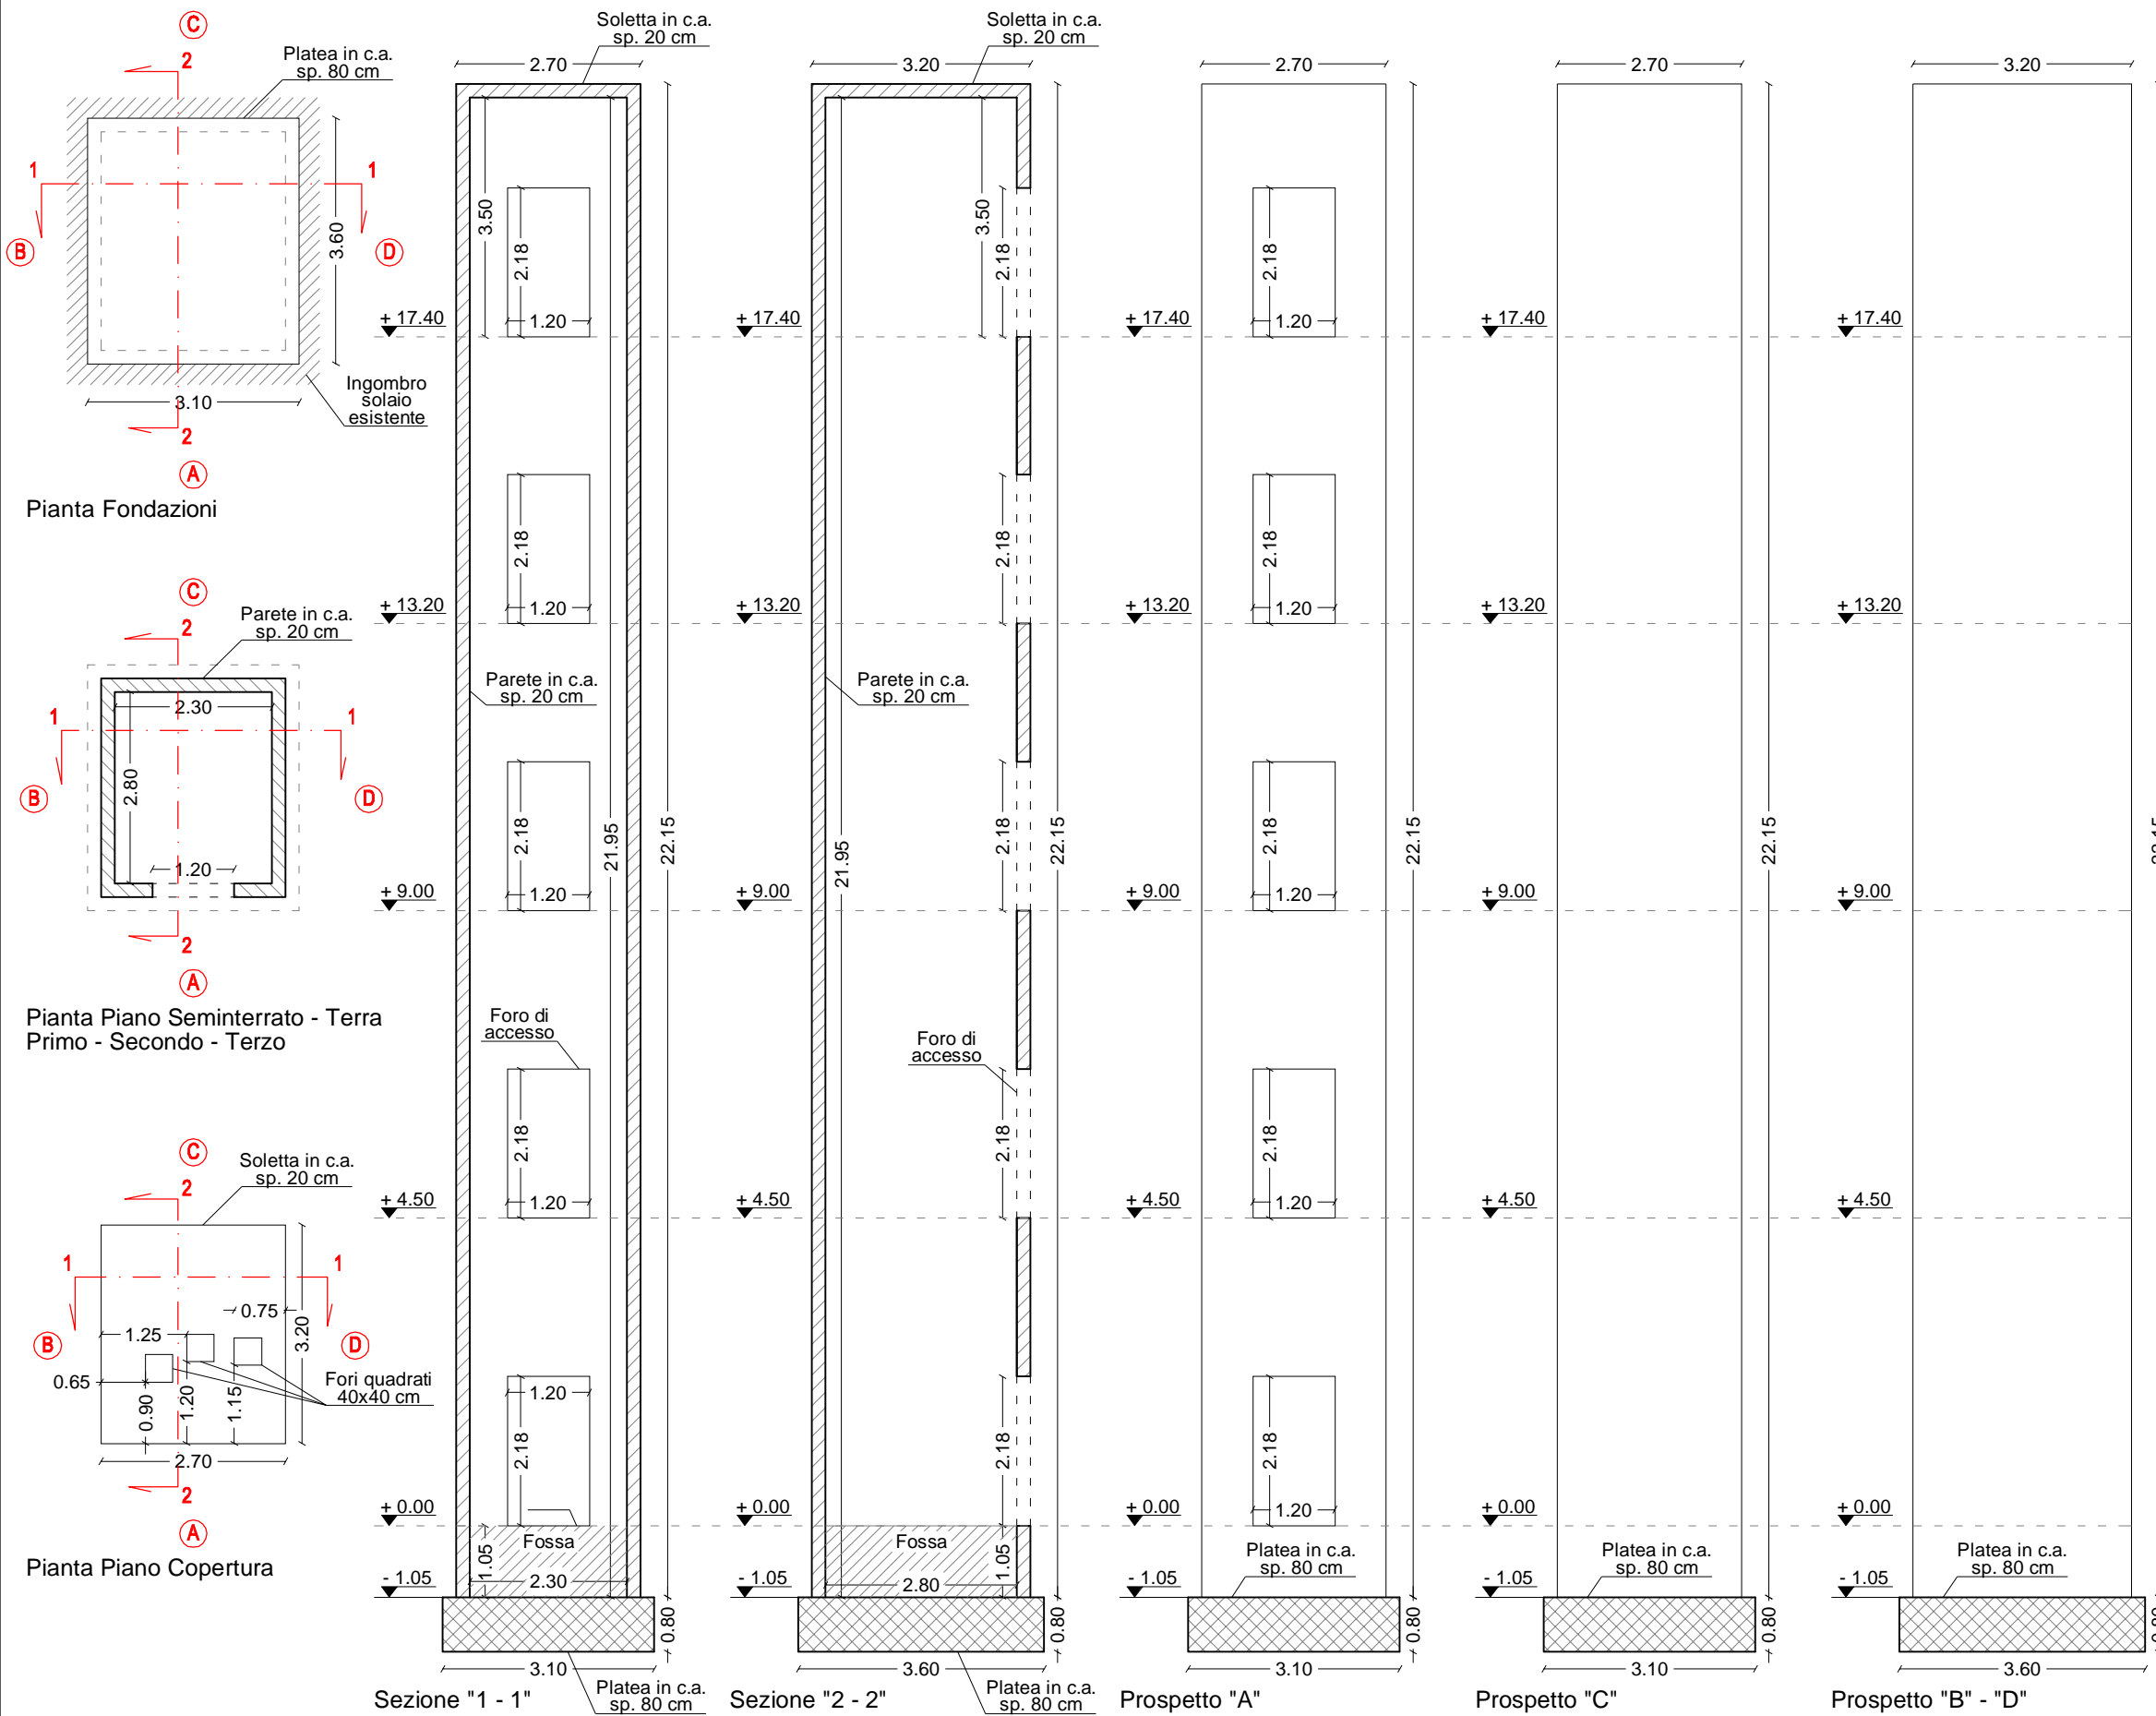

STRUTTURALE