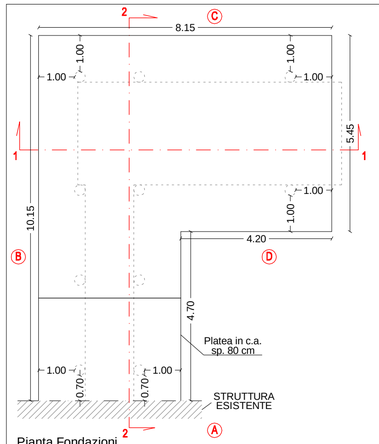

Pianta Fondazioni

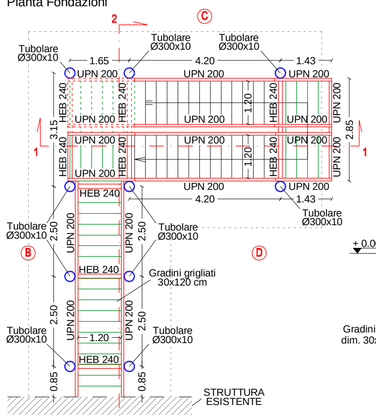

Pianta Piano Terra

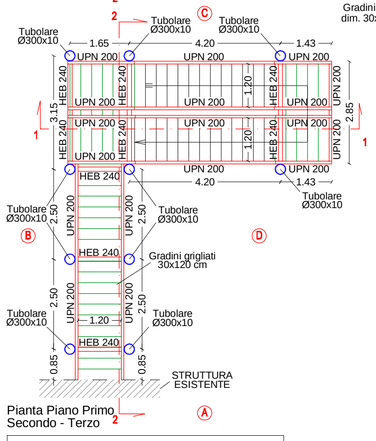

Pianta Piano Primo
Secondo - Terzo

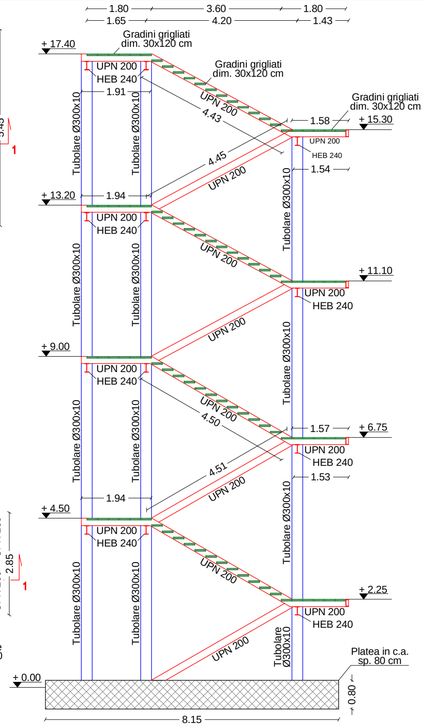

Sezione "1 - 1"

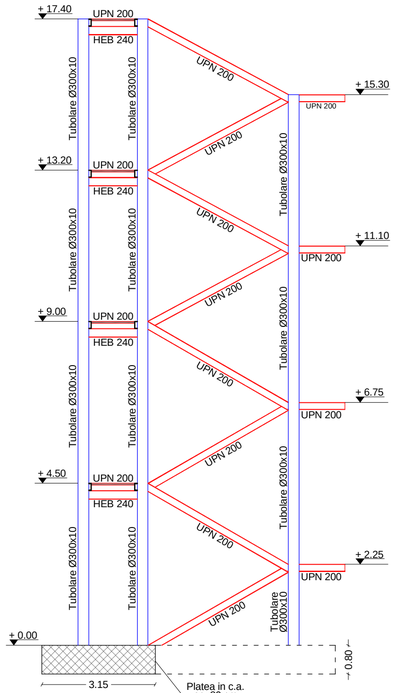

Prospetto "A"

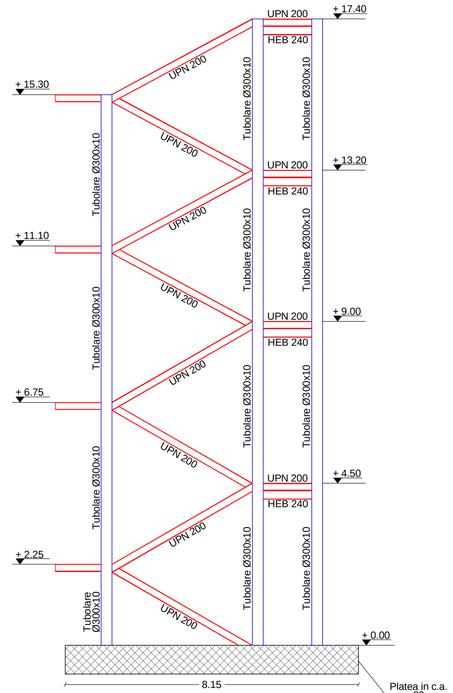

Prospetto "C"

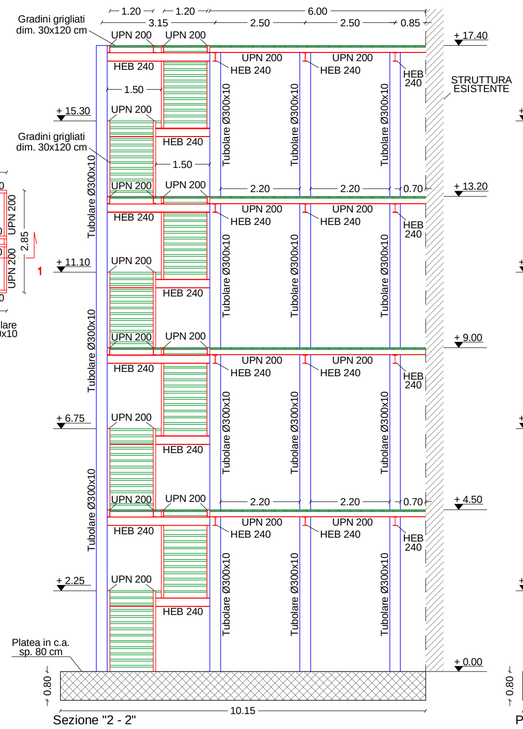

Sezione "2 - 2"

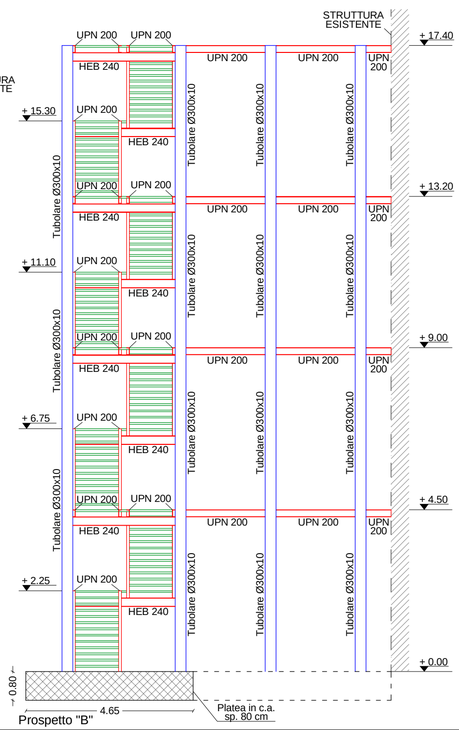

Prospetto "B"

Prospetto "D"

STRUTTURALE

Legenda

- Trave in acciaio
- Pilastro in acciaio
- Gradino grigliato dim. 30x120 cm
- Platea in c.a. sp. 50 cm

Ing. Ferdinando Ferone
Via Alberto Lanna n°24 - 00038 Valmontone
e-mail: ing.ferone@gmail.com

REGIONE LAZIO

AZIENDA OSPEDALIERA SAN CAMILLO - FORLANINI
Via Portuense 332, 00149 Roma

Comune di Roma

Oggetto

LAVORI DI RISTRUTTURAZIONE DEL PIANO TERZO DEL PADIGLIONE "SALA" DELL'AZIENDA OSPEDALIERA "SAN CAMILLO FORLANINI" DI ROMA

Committente A.O. SAN CAMILLO FORLALINI

Progettazione
Ing. Ferdinando Ferone

Responsabile del procedimento
Ing. Paolo D'Aprile

Nome file
ST 02

Elaborato Grafico
STRUTTURALE
SCALA ANTINCENDIO

Revisione:

Data
GIU. 2018

Scala
1:100