



**REGIONE
LAZIO**

AREA TECNICA

U.O.C. Ufficio Tecnico, patrimonio e programmazione/sviluppo dell'edilizia ospedaliera



SISTEMA SANITARIO REGIONALE



**AZIENDA OSPEDALIERA
SAN CAMILLO FORLANINI**

IL RUP

Ing. Paolo D'Aprile

IL PROGETTISTA RESPONSABILE
DELL'INTEGRAZIONE DELLE VARIE PRESTAZIONI

DESCRIZIONE PROGETTO

PROGETTAZIONE DEFINITIVA, ESECUTIVA, DIREZIONEI LAVORI, COORDINAMENTO DELLA SICUREZZA IN FASE DI PROGETTAZIONE ED ESECUZIONE, CONTABILITÀ E CERTIFICATO DI REGOLARE ESECUZIONE, RELATIVA ALLA REALIZZAZIONE DEGLI IMPIANTI DI RIVELAZIONE, SEGNALAZIONE E ALLARME INCENDIO PRESSO I PADIGLIONI ANTONINI E SALA DELL'OSPEDALE SAN CAMILLO DI ROMA.

Finanziamento DGR n.358 del 28/06/2016 - codice progetto X004 - CIG 76437172D0".

CIG Z642415748 - CUP D85G18000160001

IL PROGETTISTA

Arch. Alessandro D'Andrea

N.	REVISIONE	DATA
01		
02		
03		
04		




IL DIRETTORE DEI LAVORI


L'IMPRESA

<input type="checkbox"/>	PROGETTO PRELIMINARE	<input type="checkbox"/>	PROGETTO DEFINITIVO	<input checked="" type="checkbox"/>	PROGETTO ESECUTIVO		
STATO DEI LUOGHI			PROGETTO				
<input type="checkbox"/>	RILIEVO	<input type="checkbox"/>	ARCHITETTURA	<input type="checkbox"/>	STRUTTURE	<input checked="" type="checkbox"/>	IMPIANTI


ELABORATO	TAVOLA N.	DESCRIZIONE DELLA TAVOLA	SCALA				
TECNICO	PSC D	PLANIMETRIA DI CANTIERE	1:---				
P.P.	S.L.	E.G.	RIL.	P.P.T.	00	01	DATA: 04/04/2019 REV: 28/10/2019

PLANIMETRIA GENERALE DELL'OSPEDALE SAN CAMILLO - INDIVIDUAZIONE DEI PADIGLIONI OGGETTO DEI LAVORI E DELLE AREE ESTERNE DESTINATE AD OSPITARE I SERVIZI ASSISTENZIALI, LE ZONE DI DEPOSITO E DI RACCOLTA

	PADIGLIONI OGGETTO DI INTERVENTO
	AREA DI CANTIERE DA ALLESTIRE ALL'ESTERNO
	PERCORSI CARRABILI PER L'ACCESSO ALLE AREE DI CANTIERE

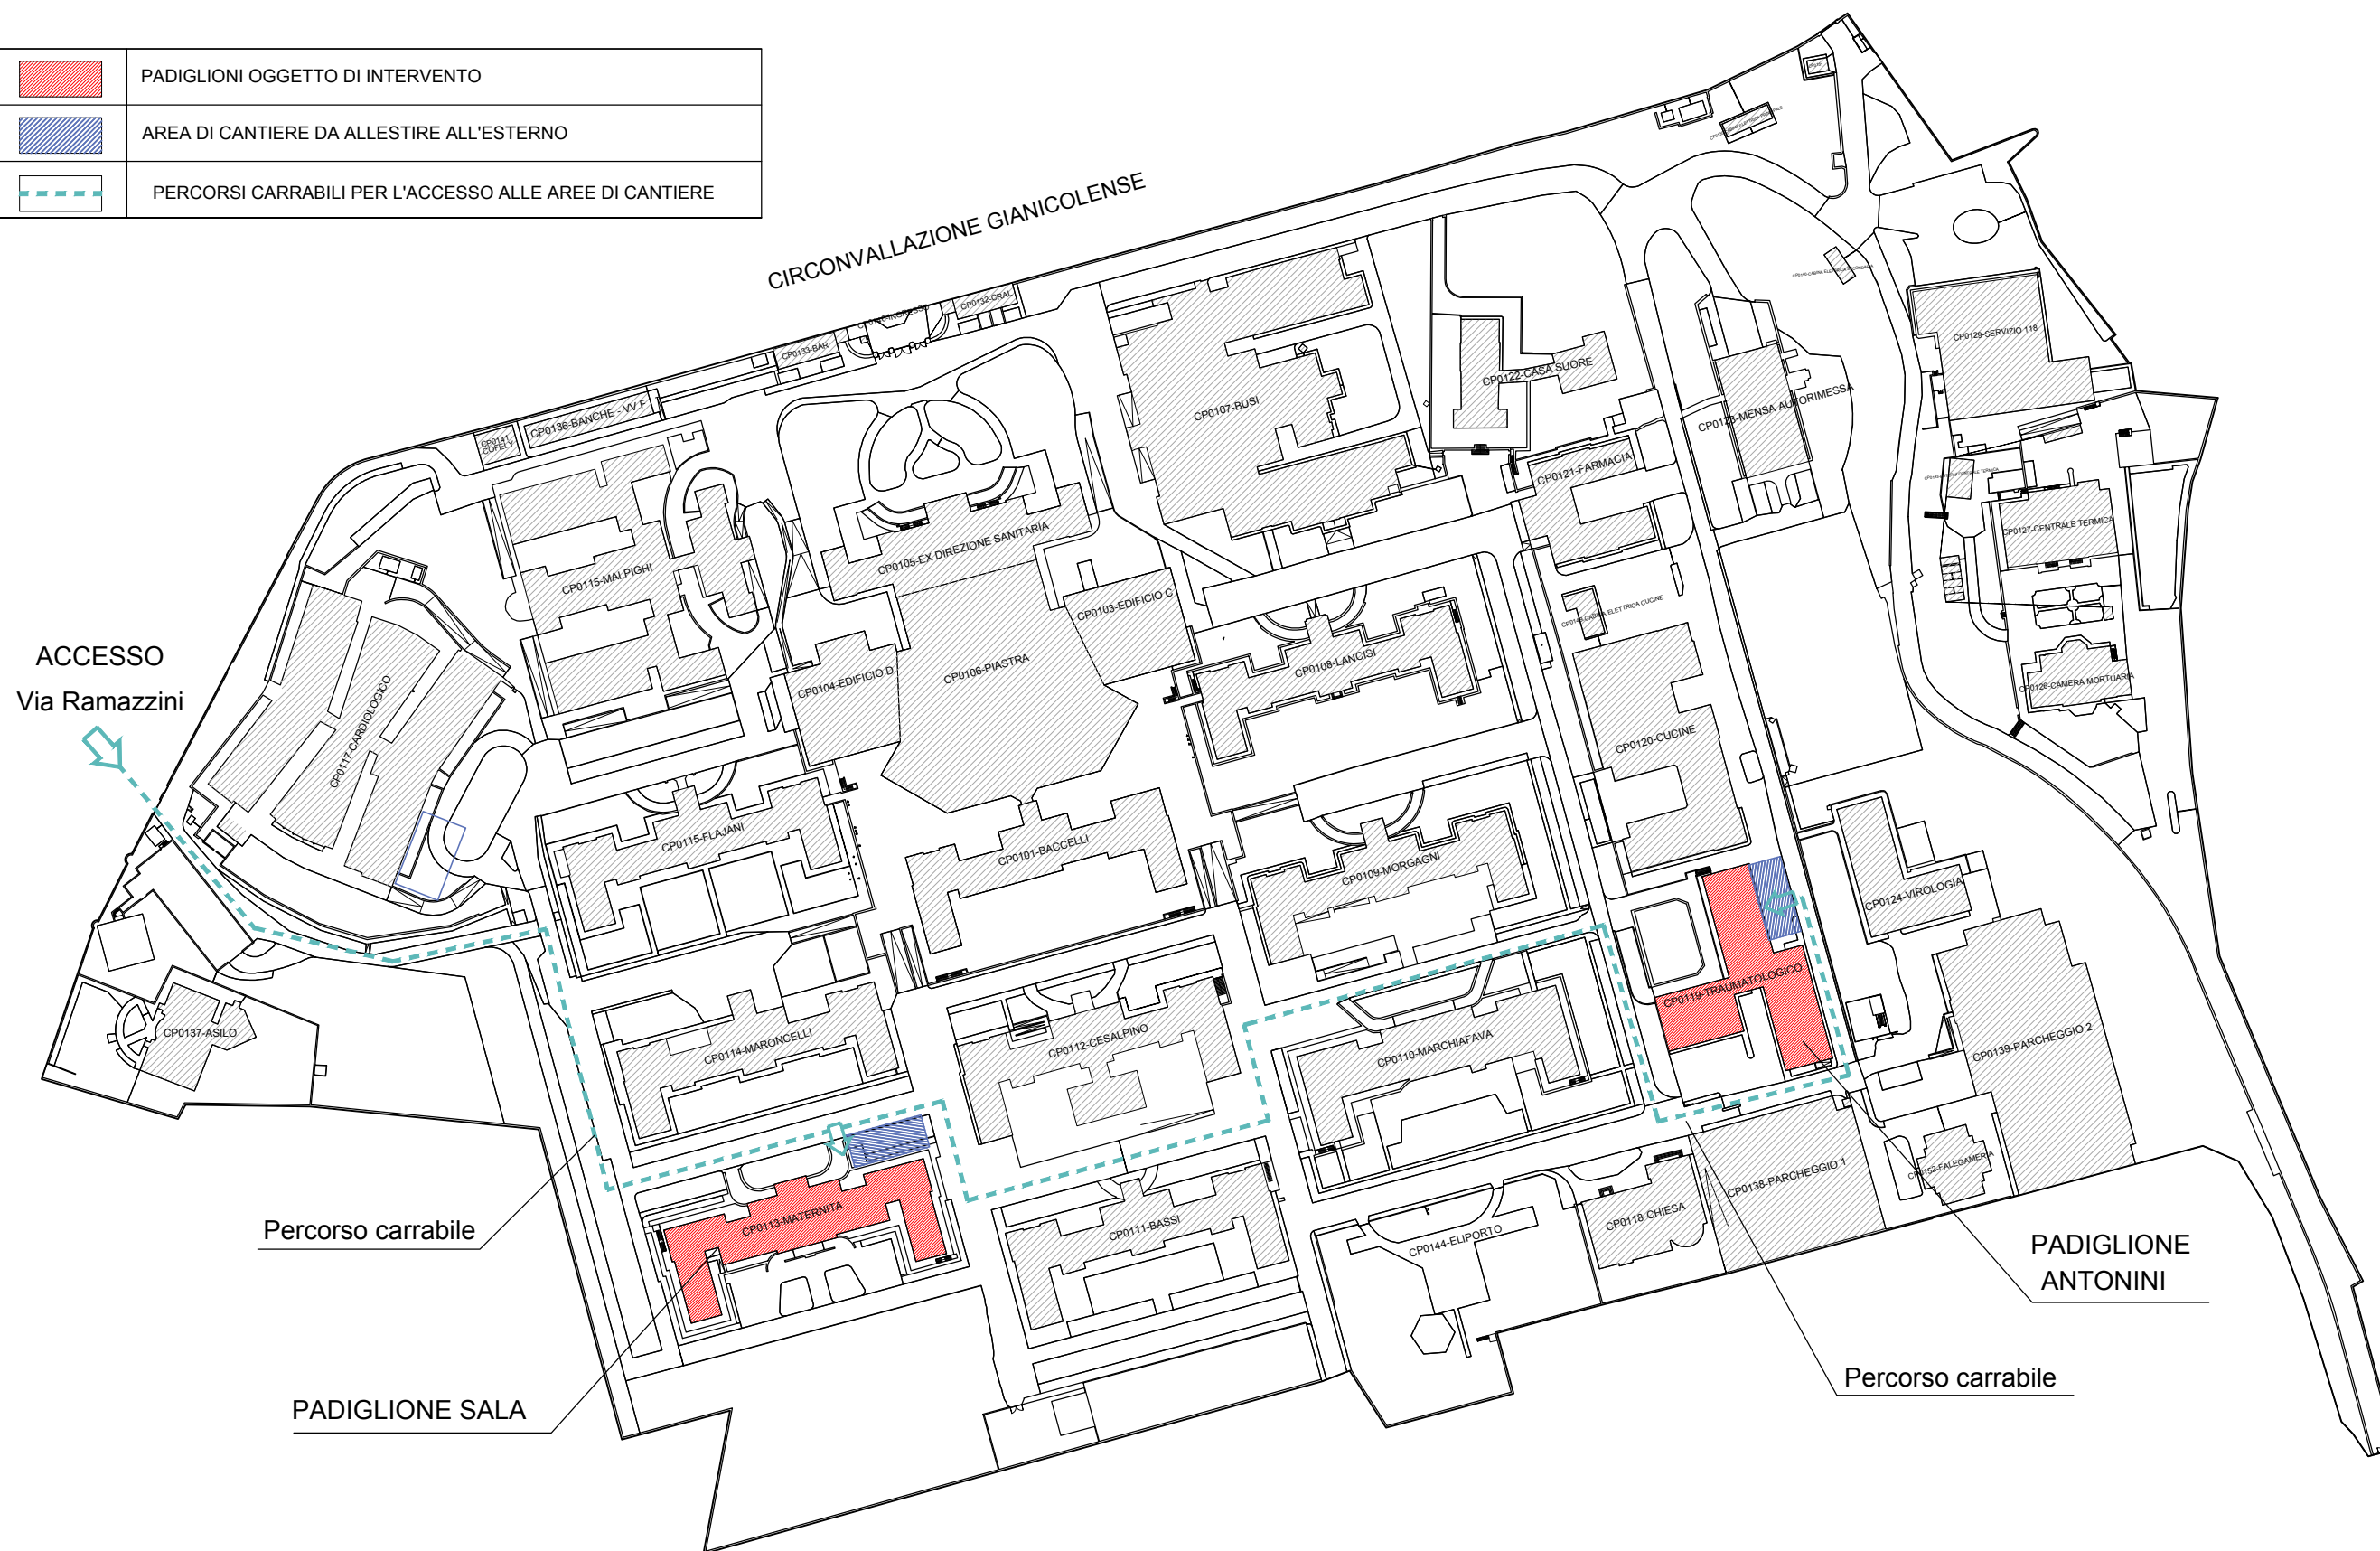

LAYOUT DI CANTIERE - PADIGLIONE SALA - PIANO TIPO - INDIVIDUAZIONE DELLE DIVERSE ZONE DI INTERVENTO

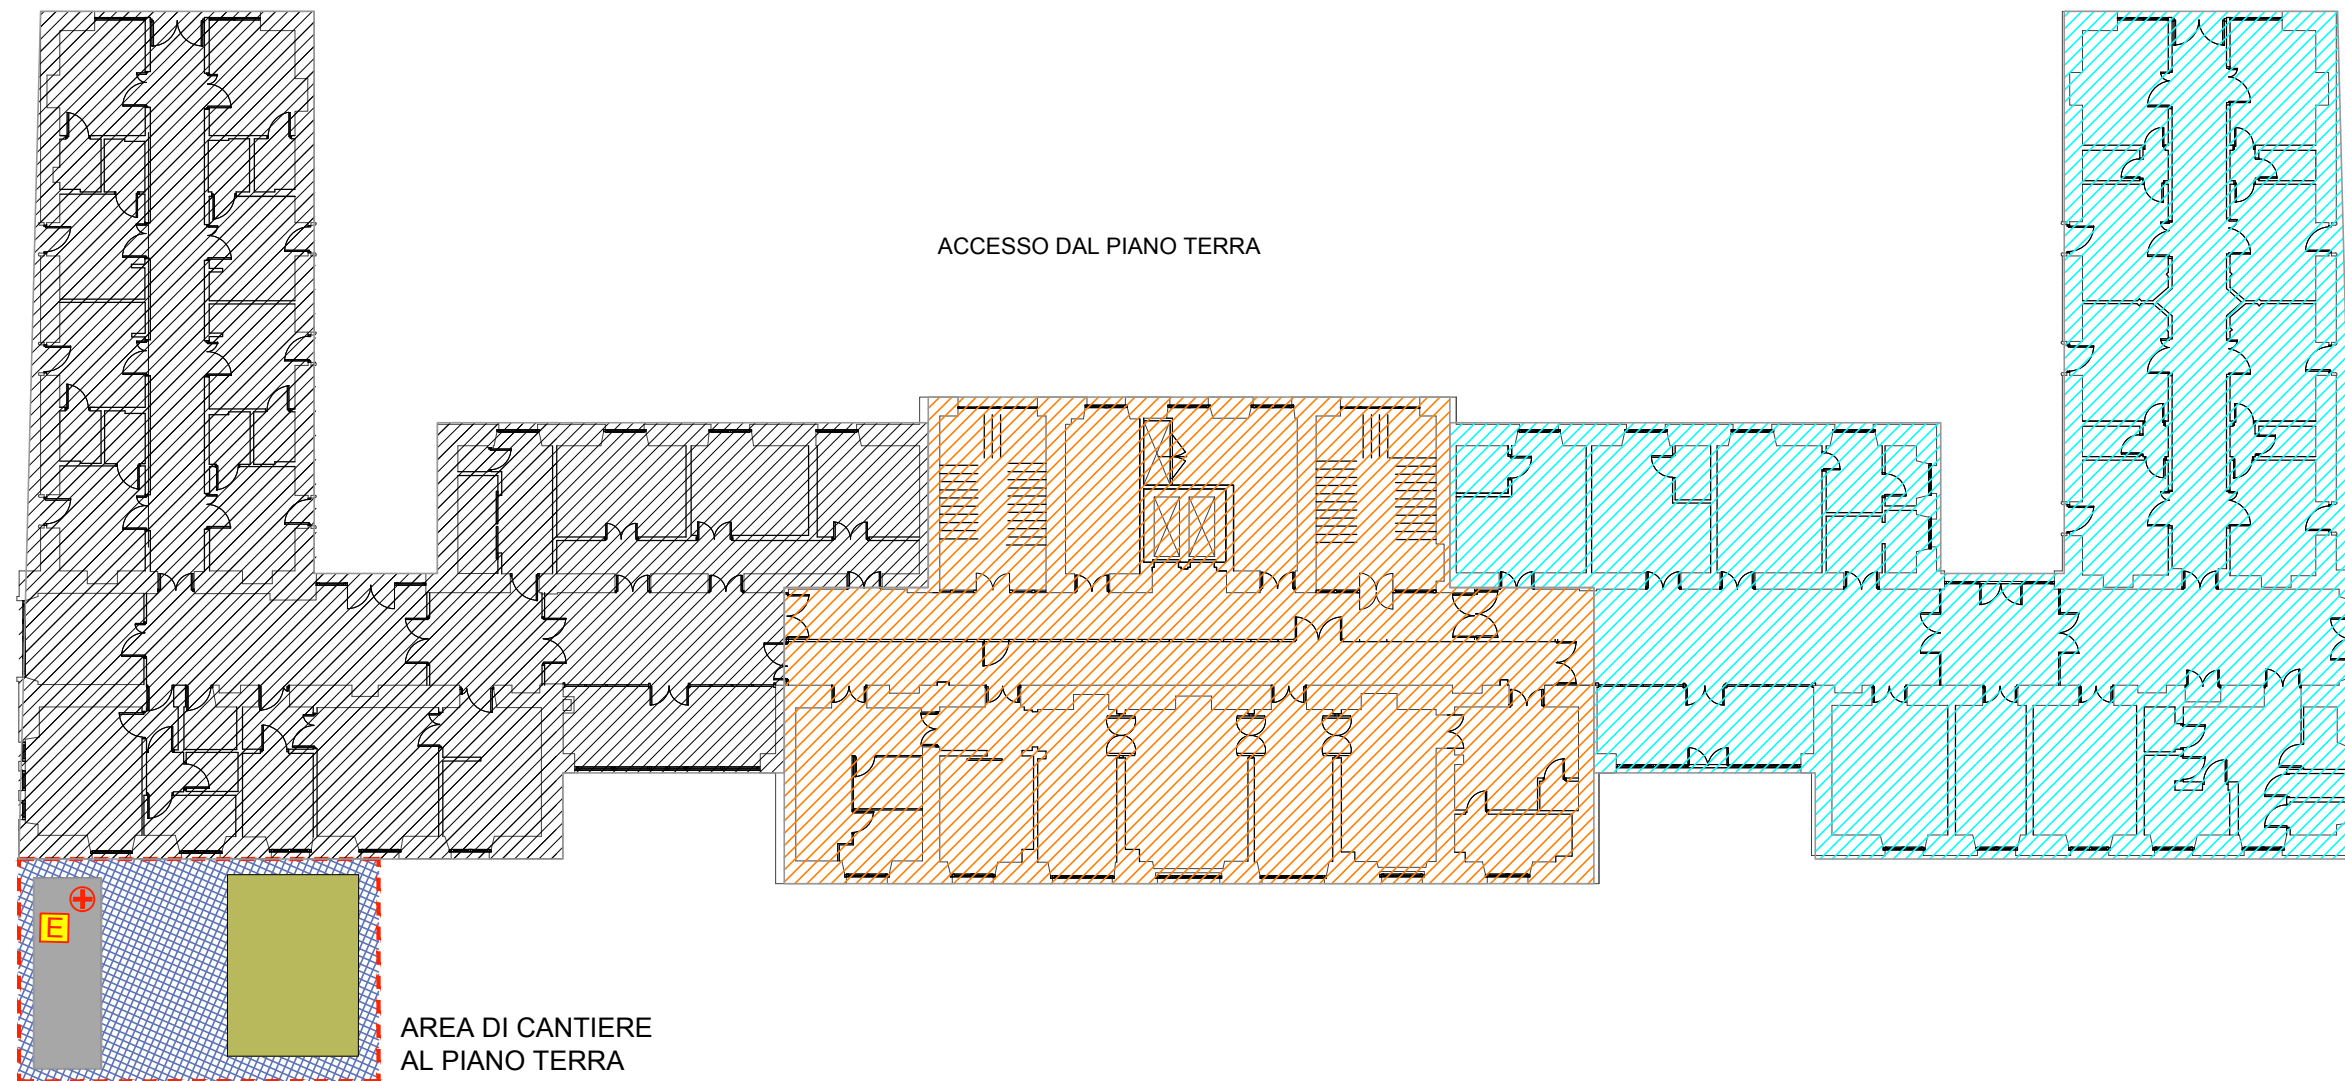


	ZONA "A"
	ZONA "B"
	ZONA "C"

LEGENDA	
	AREA CANTIERE - SERVIZI
	DELIMITAZIONE AREA DI CANTIERE CANTIERE
	BARACCHE DI CANTIERE
	AREA STOCCAGGIO MATERIALI
	ESTINTORE PORTATILE (durante le lavorazioni prevederne almeno 2 nella zona interessata delle lavorazioni)
	CASSETTA PRIMO SOCCORSO

LAYOUT DI CANTIERE PADIGLIONE ANTONINI

- PIANO TIPO - INDIVIDUAZIONE DELLE DIVERSE ZONE DI INTERVENTO

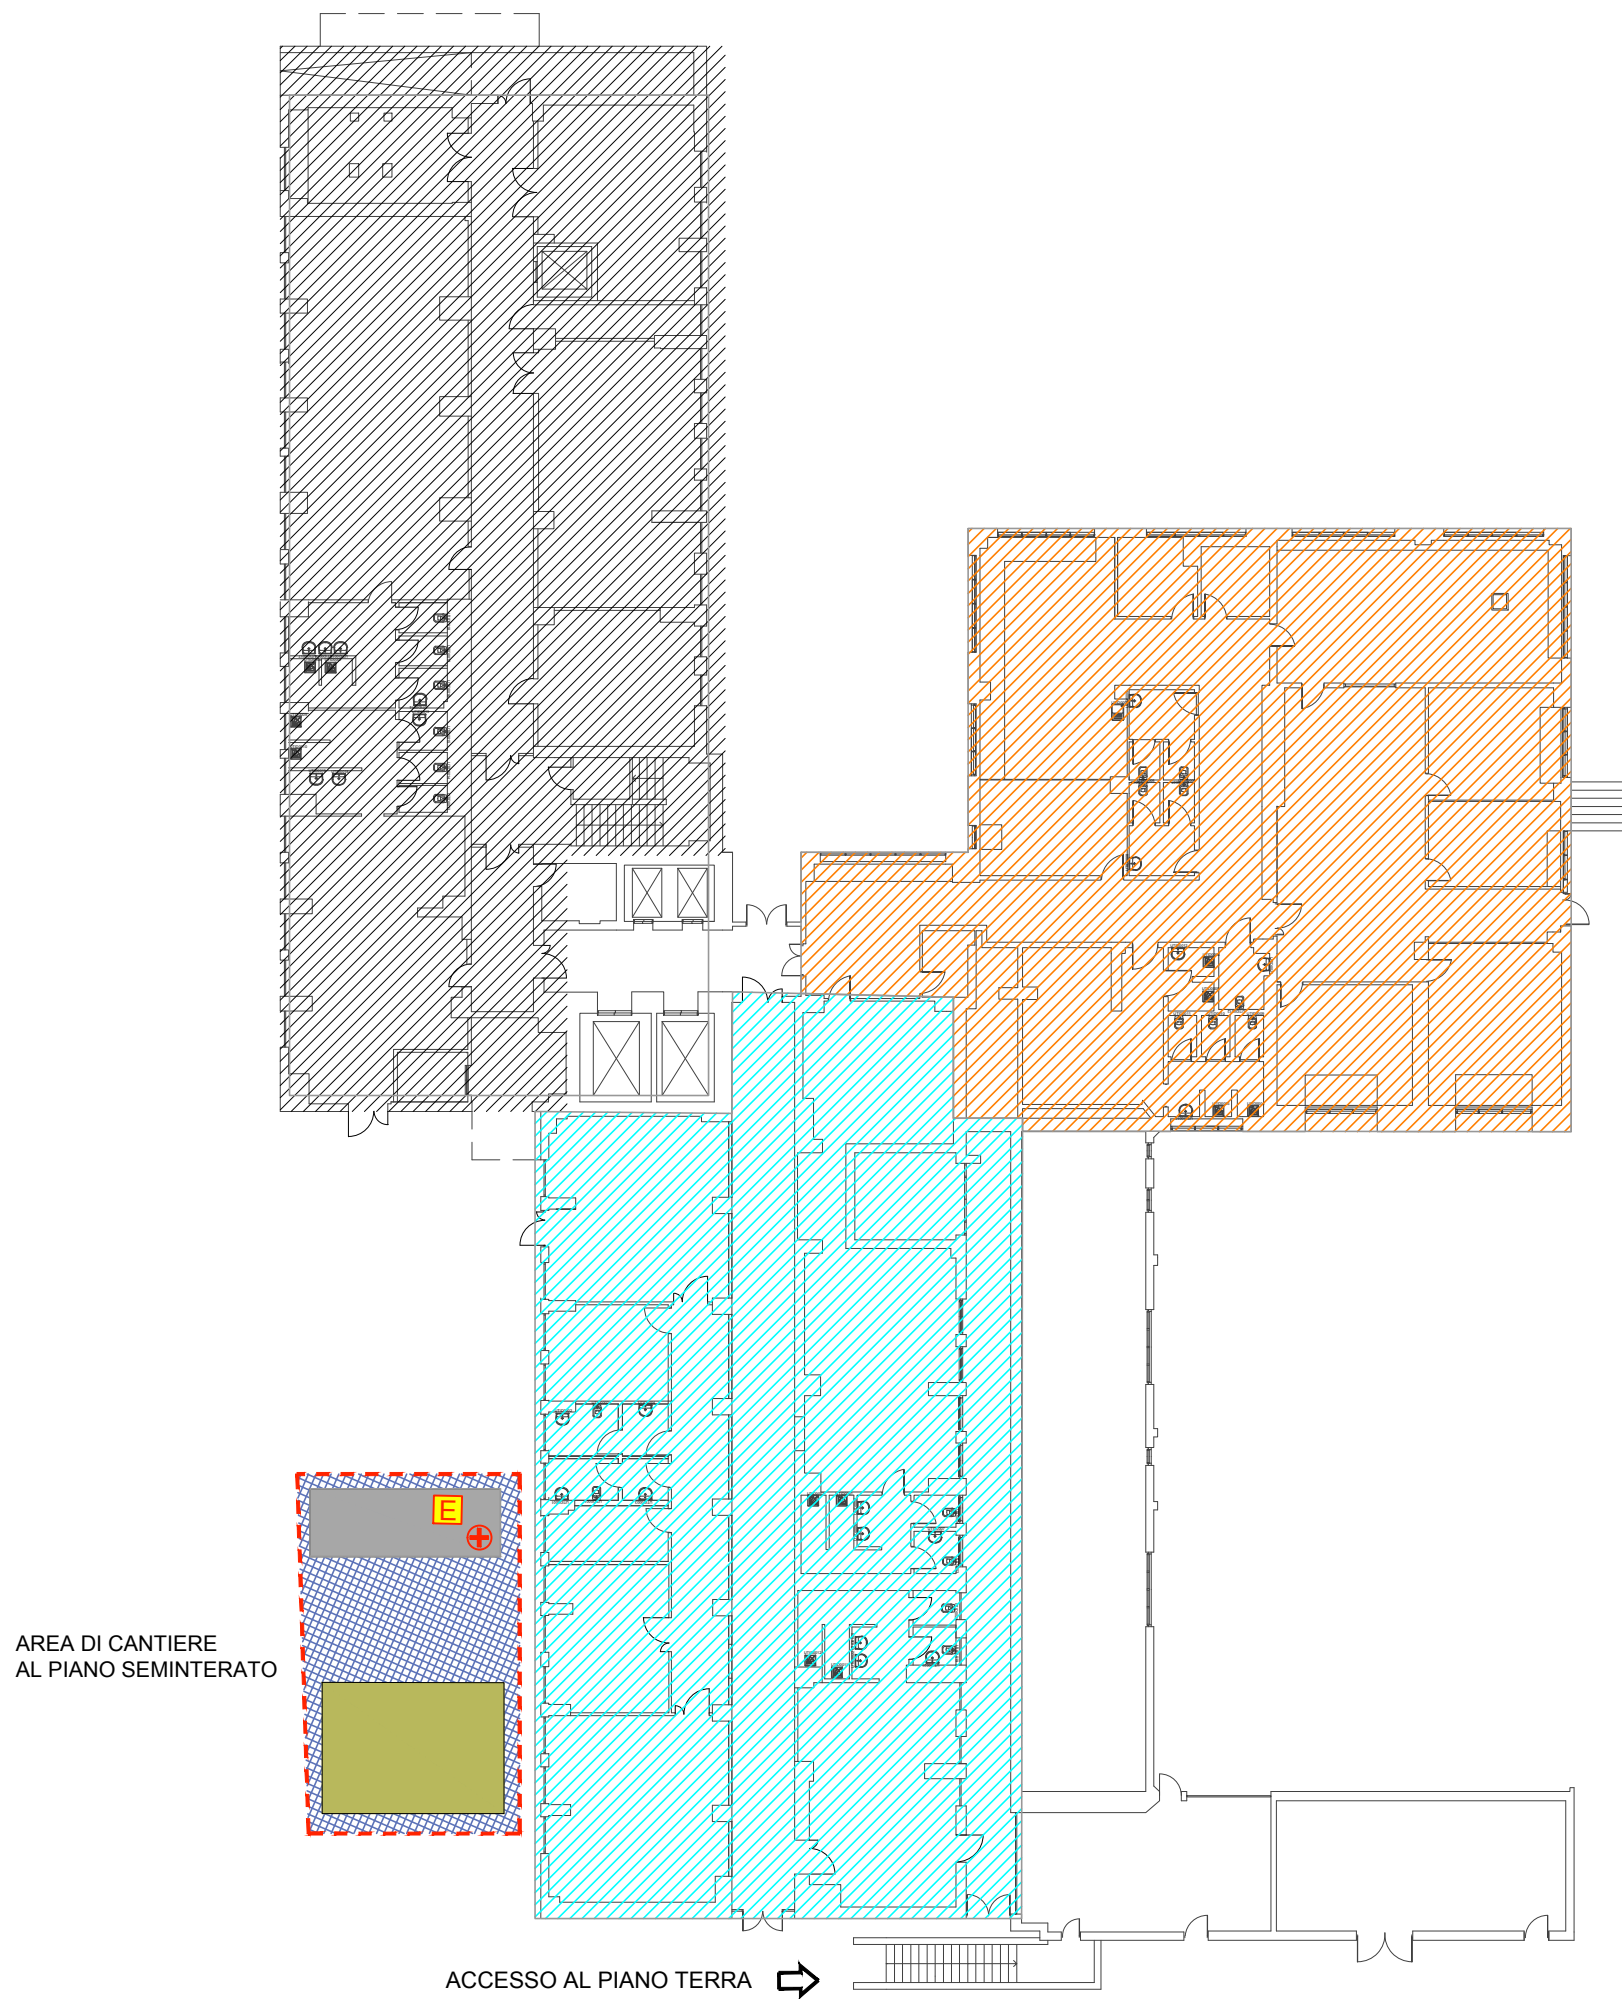

	ZONA "A"
	ZONA "B"
	ZONA "C"

LEGENDA	
	AREA CANTIERE - SERVIZI
	DELIMITAZIONE AREA DI CANTIERE CANTIERE
	BARACCHE DI CANTIERE
	AREA STOCCAGGIO MATERIALI
	ESTINTORE PORTATILE (durante le lavorazioni prevederne almeno 2 nella zona interessata delle lavorazioni)
	CASSETTA PRIMO SOCCORSO