SCHEMA CENTRALE RIVELAZIONE INCENDI TIPO AM8200

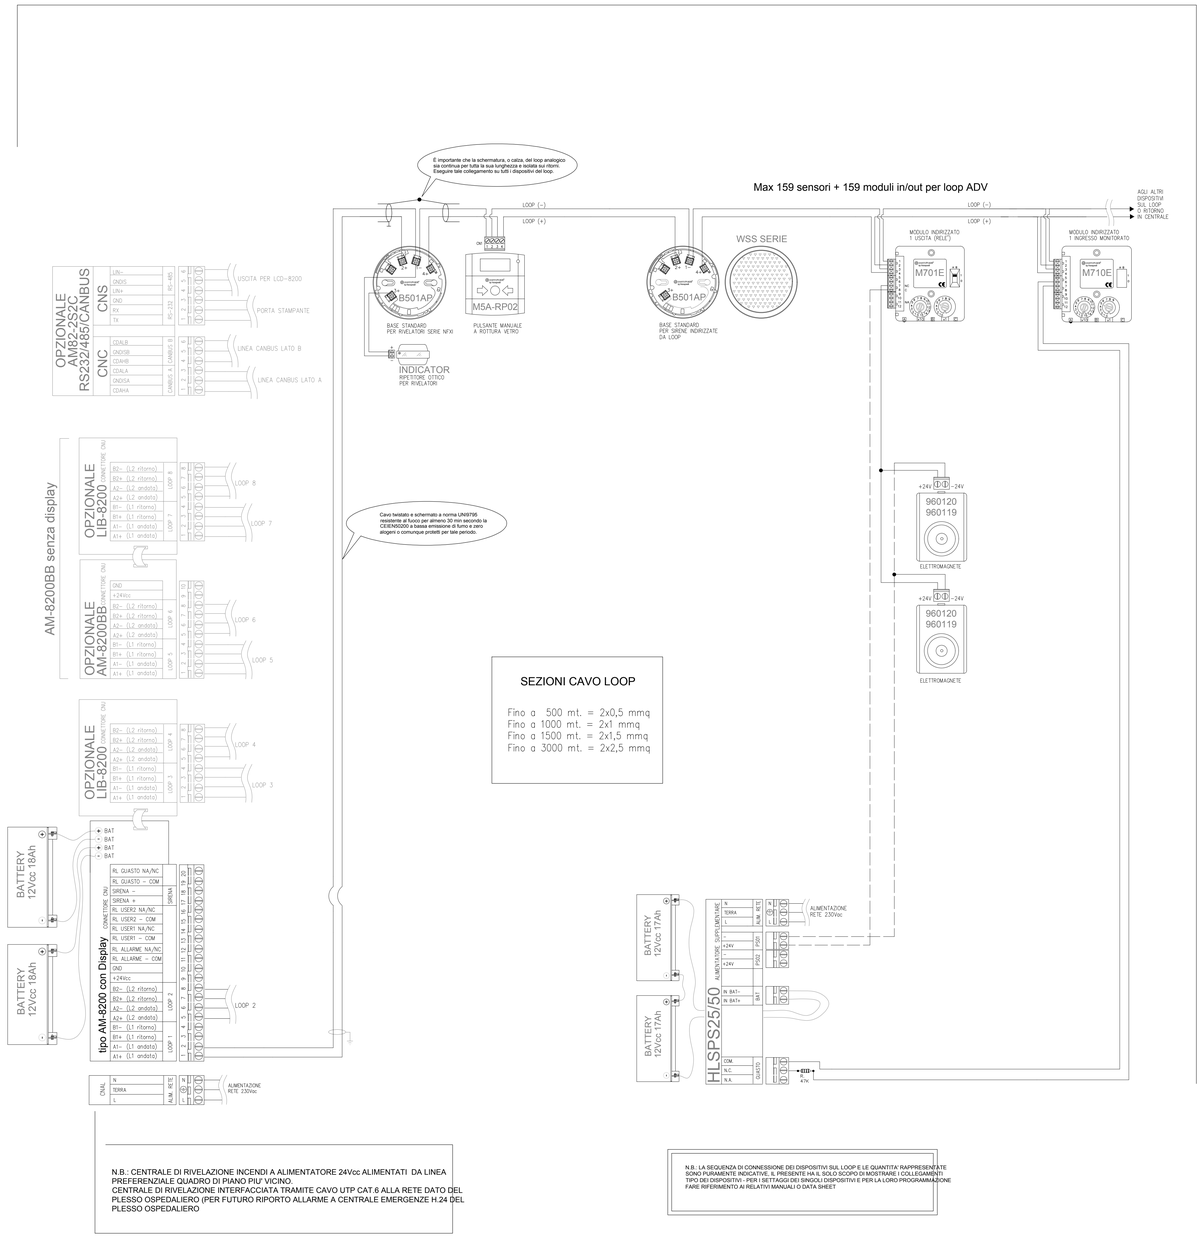

N.B.: CENTRALE DI RIVELAZIONE INCENDI A ALIMENTATORE 24Vcc ALIMENTATI DA LINEA PREFERENZIALE QUADRO DI PIANO PIU' VICINO.
CENTRALE DI RIVELAZIONE INTERFACCIATA TRAMITE CAVO UTP CAT.6 ALLA RETE DATO DEL PLESSO OSPEDALIERO (PER FUTURO RIPORTO ALLARME A CENTRALE EMERGENZE H.24 DEL PLESSO OSPEDALIERO

N.B.: LA SEQUENZA DI CONNESSIONE DEI DISPOSITIVI SUL LOOP E LE QUANTITA' RAPPRESENTATE SONO PURAMENTE INDICATIVE, IL PRESENTE HA IL SOLO SCOPO DI MOSTRARE I COLLEGAMENTI TIPO DEI DISPOSITIVI - PER I SETTAGGI DEI SINGOLI DISPOSITIVI E PER LA LORO PROGRAMMAZIONE FARE RIFERIMENTO AI RELATIVI MANUALI O DATA SHEET

SCHEMA COLLEGAMENTI PANNELLO RIPETITORE INCENDIO TIPO LCD-8200

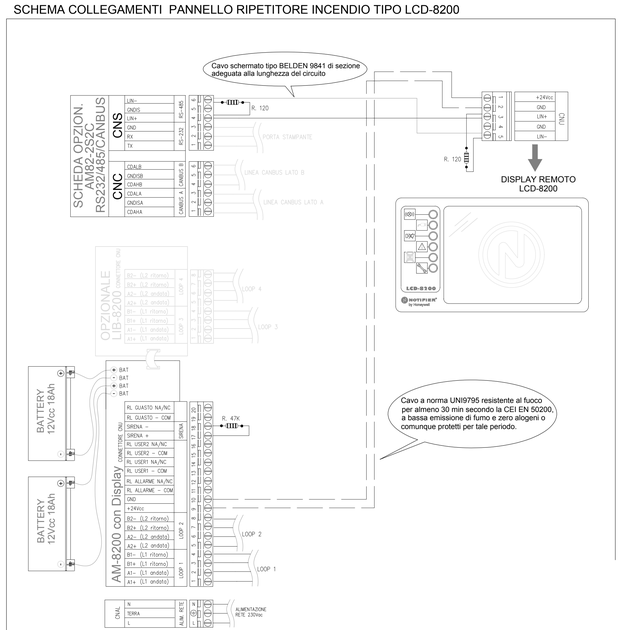

Esempio di collegamento di più pannelli (tipico di collegamento)
con alimentazioni 24Vcc IN COMUNE (da centrale)

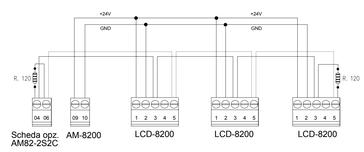

CAVO SCHERMATO E CONNESSIONE A TERRA
Il cavo schermato utilizzato deve corrispondere ai dati elettrici e alla connessione di riferimenti di terra remoti.
Quando si effettuano i collegamenti fra circuiti RG ref0, se si disponibile un filo di terra (drain) questo NON DEVE essere connesso ad entrambe le estremità allo chassis delle apparecchiature.
Il conduttore di terra deve essere connesso SOLO ad estremità sulla centrale.
Lasciare l'altra estremità non collegata ed isolata.

Esempio di collegamento di più pannelli (tipico di collegamento)
con alimentazioni 24Vcc indipendenti
(da alimentatore supplementare)

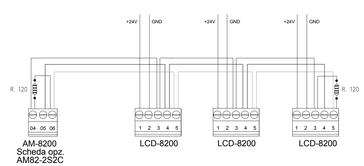

CAVO SCHERMATO E CONNESSIONE A TERRA
Il cavo schermato utilizzato deve corrispondere ai dati elettrici e alla connessione di riferimenti di terra remoti.
Quando si effettuano i collegamenti fra circuiti RG ref0, se si disponibile un filo di terra (drain) questo NON DEVE essere connesso ad entrambe le estremità allo chassis delle apparecchiature.
Il conduttore di terra deve essere connesso SOLO ad estremità sulla centrale.
Lasciare l'altra estremità non collegata ed isolata.

REGIONE LAZIO

AREA TECNICA
U.O.C. Ufficio Tecnico, patrimonio e programmazione/sviluppo dell'edilizia ospedaliera

AZIENDA OSPEDALIERA SAN CAMILLO FORLANINI

IL RUP:
Ing. Paolo D'Aprile

IL PROGETTISTA: RESPONSABILE DELL'INTEGRAZIONE DELLE VARIE PRESTAZIONI

DESCRIZIONE PROGETTO:
PROGETTAZIONE DEFINITIVA, ESECUTIVA, DIREZIONEI LAVORI, COORDINAMENTO DELLA SICUREZZA IN FASE DI PROGETTAZIONE ED ESECUZIONE, CONTABILITÀ E CERTIFICATO DI REGOLARE ESECUZIONE, RELATIVA ALLA REALIZZAZIONE DEGLI IMPIANTI DI RIVELAZIONE, SEGNALAZIONE E ALLARME INCENDIO PRESSO I PADIGLIONI ANTONINI E SALA DELL'OSPEDALE SAN CAMILLO DI ROMA.
Finanziamento DGR n.358 del 28/06/2016 - codice progetto X004 - CIG 7643717ZD0".
CIG: Z642415248 - CUP: D85G18000160001

IL PROGETTISTA:
Arch. Alessandro D'Andrea

IL DIRETTORE DEI LAVORI:

L'IMPRESA:

N.	REVISIONE	DATA
00		
02		
03		
04		

☐ PROGETTO PRELIMINARE ☐ PROGETTO DEFINITIVO ☒ PROGETTO ESECUTIVO

STATO DEI LUOGHI: ☐ RILIEVO ☐ ARCHITETTURA
PROGETTO: ☐ STRUTTURE ☒ IMPIANTI

ELABORATO: GRAFICO
TAVOLA N.: 16
DESCRIZIONE DELLA TAVOLA: PADIGLIONE ANTONINI SCHEMA CENTRALE RIVELAZONE INCENDI
SCALA: 1/100
P.P | S.L | E.G | RL | P.P.T | 00 | 01
DATA: 04/04/2019 28/10/2019