TIPICI PER LA REALIZZAZIONE DI COMPARTIMENTI ANTINCENDIO

SCHEMA	RIF.	NOTE
	PC	*PROTEZIONE REI 120' VARCHI CON SACCHETTI TERMOESPANDENTI* I sacchetti termoespandenti vengono usati principalmente per la rqualificazione di pareti o solai REI (compartimenti) nelle zone interessate al passaggio di tubi, canaline, cassette. principali caratteristiche: - fattore di espansione almeno 1:3 - temperatura di espansione 150 °c - esenti da amianto
	PF	*PROTEZIONE REI 120' PER PASSAGGIO FASCIO DI CAVI* I sigillanti intumescenti, vengono usati principalmente per la chiusura di piccoli fori su pareti o solai REI (compartimenti) nelle zone interessate al passaggio di tubi, canaline, cavi e simili. principali caratteristiche: - mastice con fattore di espansione almeno 1:5 - resistente all'acqua e agenti atmosferici - sezione di posa minima corona 20x30 mm

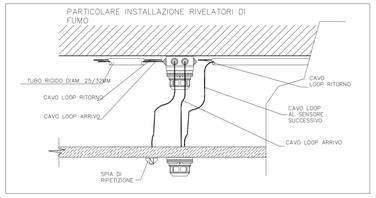

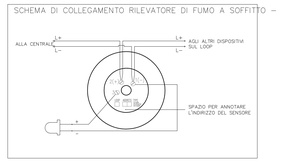

LEGENDA

- Filtro con ventilazione naturale
- Finestre apribili automaticamente
- Filtro con con aerazione meccanica
- Aree in corso di definizione/ristrutt.

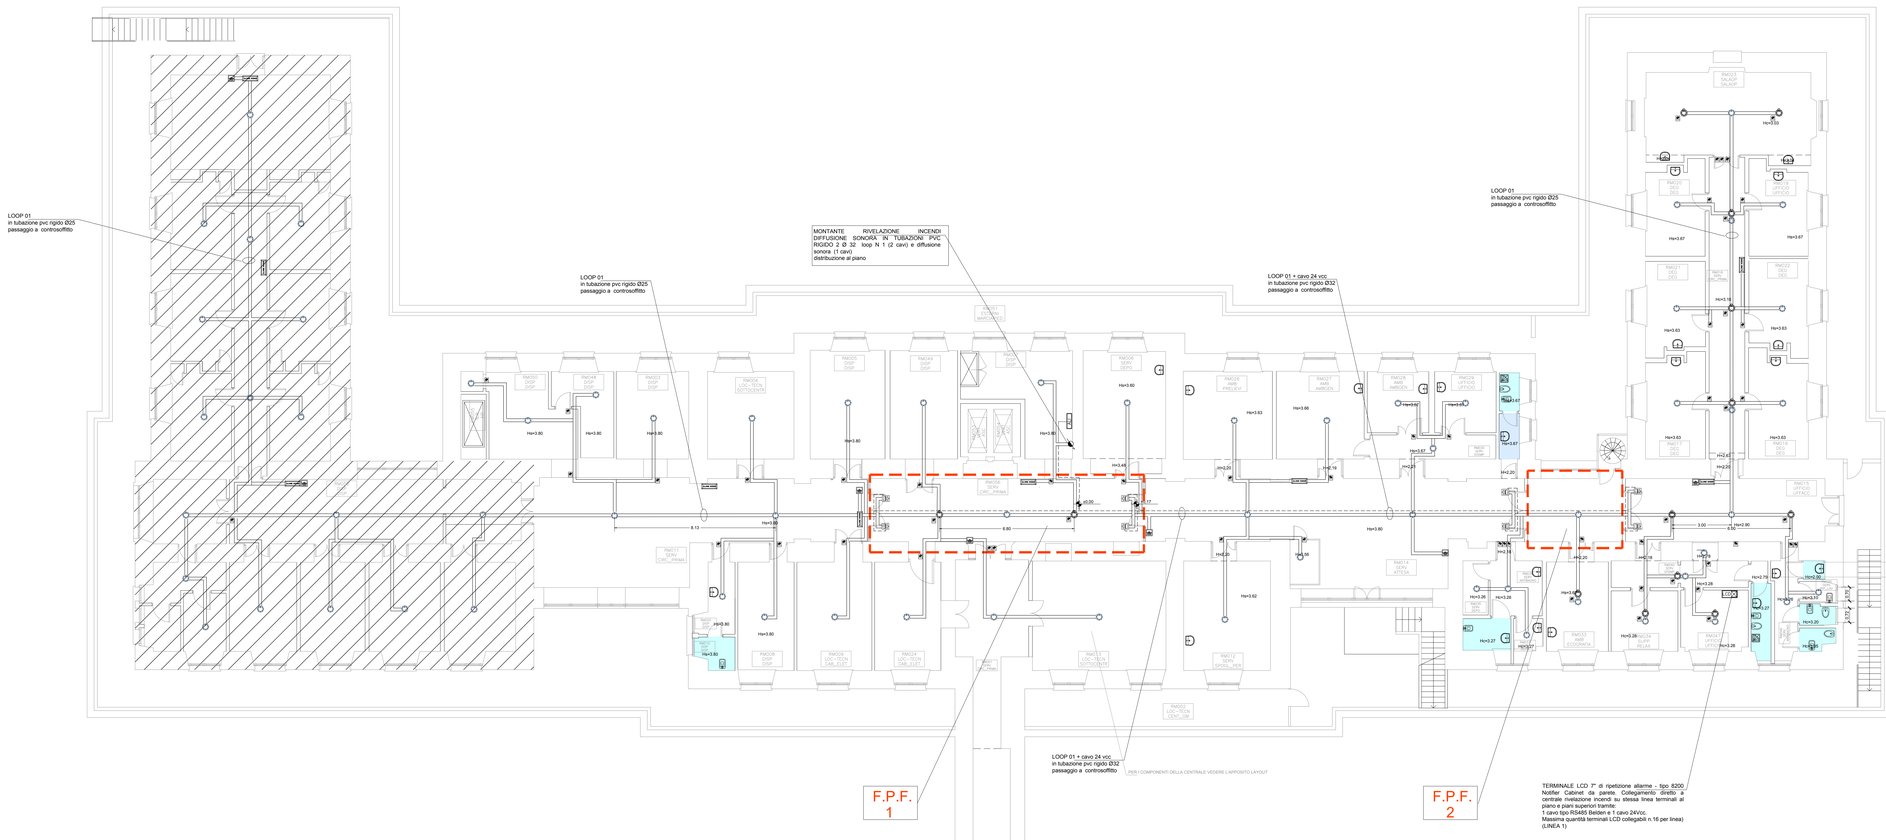

LEGENDA
RIVELAZIONE INCENDI e DIFFUSIONE SONORA

	CENTRALE ANTINCENDIO
	RIVELATORE DI FUMO OTTICO
	RIVELATORE DI FUMO A CONTROSOFFITTO
	RIVELATORE DI GAS
TX,RX	RIVELATORE DI FUMO LINEARE
	RICEVITORE SEGNALE RIVELATORE DI FUMO LINEARE
	RIPETITORE LED PER RIVELATORI A CONTROSOFFITTO/FUORI PORTA
	PULSANTE SOTTOVETRO DI ATTIVAZIONE MANUALE ALLARME
ACUSTIC SIGNAL	DISPOSITIVO OTTICO ACUSTICO INDIRIZZATO
	ELETTROMAGNETE
ALIM	ALIMENTATORE 24 vcc
	CASSETTA DI DERIVAZIONE
	LINEA ELETTRICA
	LINEA DATI
LCD	PANNELLO RIPETIZIONE ALLARMI
	Diffusore da parete EN54-24 rettangolare, potenza 6 Watt
	Diffusore da CONTROSOFFITTO EN54-24 CIRCOLARE, potenza 6 Watt
	Cavo sistemi audio di evacuazione - tensioni di esercizio 70/100VAC
GAS	PULSANTE SOTTOVETRO SCARICA MANUALE GAS
TX	PAN - VIETATO ENTRARE SPEGNIMENTO IN CORSO
Exit	PANNELLO OTTICO ACUSTICO - EVACUARE IL LOCALE
UDS	CENTRALE DI SPEGNIMENTO

LOOP n. 01 PIANO INTERRATO

SIMBOLO		DESCRIZIONE	CODICE	QUANTITA'
RFA		Rivelatore ottico di fumo in ambiente	NFXI-OPT+B501AP	66
RFC		Rivelatore ottico di fumo a controsoffitto	NFXI-OPT+B501AP	13
P		Pulsante di allarme	MSA-RP02SG-M026-01	7
PAI	ACUSTIC SIGNAL	Dispositivo ottico/acustico indirizzato	WSS-PC-I02+PLEX-VAD+IB501AP	9
EM		Elettromagnete porta	960120	8
ALIM		Alimentatore 24 vcc	HLSPS50	1
GEM		Gemma ripetizione a led	INDICATOR	55
CRI		Centrale rivelazione incendi	AM6000	
MI		Modulo ingresso	M710	
MA		Modulo analogico	M701E	4

N.B. cavi LOOP A/R di distribuzione al piano, passaggio in tubazioni differenti. (esclusa montante ai piani)

COLLEGAMENTO MARONCELLI CP0114

REGIONE LAZIO

AREA TECNICA
U.O.C. Ufficio Tecnico, patrimonio e programmazione/sviluppo dell'edilizia ospedaliera

AZIENDA OSPEDALIERA SAN CAMILLO FORLANINI

R. RUP
Ing. Paolo D'Aprile

PROGETTISTA RESPONSABILE DELL'INTEGRAZIONE DELLE VARIE PRESTAZIONI

DENOMINAZIONE PROGETTO
PROGETTAZIONE DEFINITIVA, ESECUTIVA, DIREZIONEI LAVORI, COORDINAMENTO DELLA SICUREZZA IN FASE DI PROGETTAZIONE ED ESECUZIONE, CONTABILITÀ E CERTIFICATO DI REGOLARE ESECUZIONE, RELATIVA ALLA REALIZZAZIONE DEGLI IMPIANTI DI RIVELAZIONE, SEGNALAZIONE E ALLARME INCENDIO PRESSO I PADIGLIONI ANTONINI E SALA DELL'OSPEDALE SAN CAMILLO DI ROMA.
Finanziamento DGR n.358 del 28/06/2016 - codice progetto:X004 - CIG 7643717220;
CIG 7643415748 - CUP: D85D18000160001

IL PROGETTISTA
Arch. Alessandro D'Andrea

DIRETTORE DEI LAVORI

IMPRESA

N.	REVISIONE	DATA
01		
02		
03		
04		

☐ PROGETTO PRELIMINARE ☐ PROGETTO DEFINITIVO ☒ PROGETTO ESECUTIVO

STATO DEI LUOGHI: ☐ RILIEVO ☐ ARCHITETTURA

PROGETTO: ☐ STRUTTURE ☒ IMPIANTI

ELABORATO: GRAFICO

TAVOLA: 17

PADIGLIONE SALA
RIVELAZIONE INCENDI
PIANO SEMINTERRATO

SCALA: 1/100

P.P.	S.L.	E.G.	RIL	P.P.T.	00	01	02	03

DATA: 04/04/2019
28/10/2019