TIPICI PER LA REALIZZAZIONE DI COMPARTIMENTI ANTINCENDIO

SCHEMA	RIF.	NOTE
	PC	*PROTEZIONE REI 120' VARCHI CON SACCHETTI TERMOESPANDENTI* I sacchetti termoespandenti vengono usati principalmente per la riqualificazione di pareti o solai REI (compartimenti) nelle zone interessate al passaggio di cavi, tubi, passerelle. Principali caratteristiche: - fattore di espansione almeno 1:3 - temperatura di espansione 150 °c - esenti da amianto
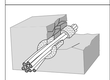	PF	*PROTEZIONE REI 120' PER PASSAGGIO FASCIO DI CAVI* I sigillanti intumescenti, vengono usati principalmente per la chiusura di piccoli fori su pareti o solai REI (compartimenti) nelle zone interessate al passaggio di cavi e simili. Principali caratteristiche: - mastice con fattore di espansione almeno 1:5 - resistente all'acqua e agenti atmosferici - sezione di posa minima corona 20x30 mm

SCHEMA VERTICALE SISTEMA EVAC

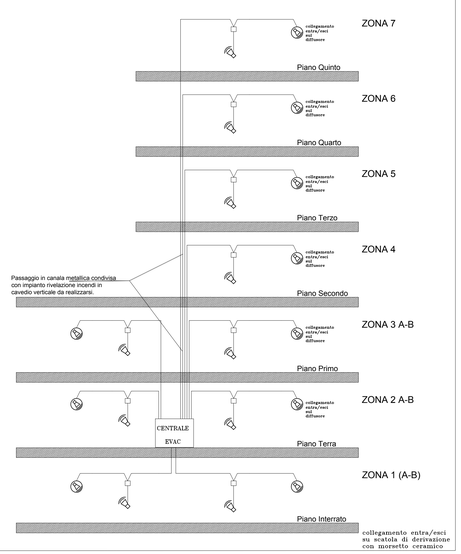

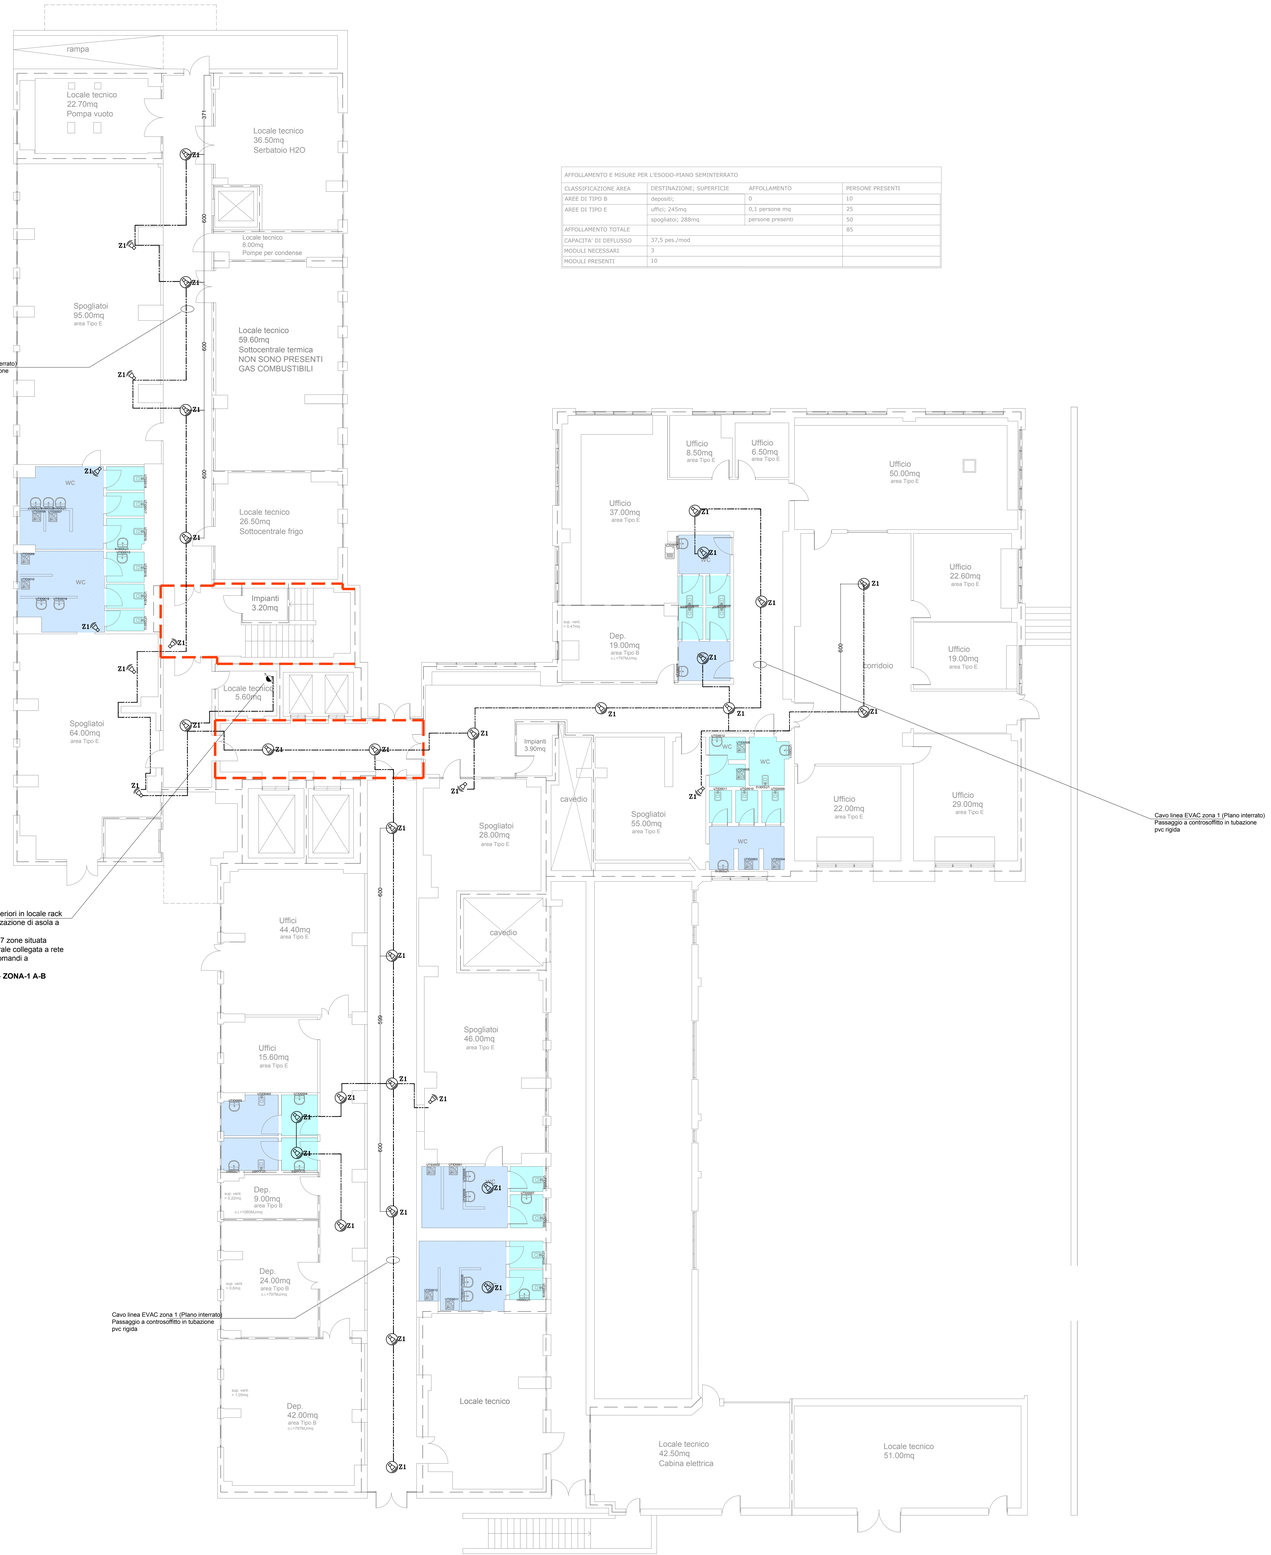

AFFOLLAMENTO E MISURE PER L'ESODO-PIANO SEMINTERRATO			
CLASSIFICAZIONE AREA	DESTINAZIONE; SUPERFICIE	AFFOLLAMENTO	PERSONE PRESENTI
AREE DI TIPO B	depositi;;	0	10
AREE DI TIPO E	uffici; 245mq	0,1 persone mq	25
	spogliatoi; 288mq	persone presenti	50
AFFOLLAMENTO TOTALE			85
CAPACITA' DI DEFLUSSO	37,5 pes./mod		
MODULI NECESSARI	3		
MODULI PRESENTI	10		

LEGENDA

- Filtro con ventilazione naturale
- Finestre apribili automaticamente
- Filtro con con aerazione meccanica
- Aree in corso di definizione/ristrutt.

LEGENDA
RIVELAZIONE INCENDI e DIFFUSIONE SONORA

	CENTRALE ANTINCENDIO
	RIVELATORE DI FUMO OTTICO
	RIVELATORE DI FUMO A CONTROSOFFITTO
	RIVELATORE DI GAS
TX-RX	RIVELATORE DI FUMO LINEARE
	RICEVITORE SEGNALE RIVELATORE DI FUMO LINEARE
	RIPETITORE LED PER RIVELATORI A CONTROSOFFITTO/FUORI PORTA
	PULSANTE SOTTOVETRO DI ATTIVAZIONE MANUALE ALLARME
ALLARME INCENDI	DISPOSITIVO OTTICO ACUSTICO INDIRIZZATO
	ELETTROMAGNETE
24V	ALIMENTATORE 24 vcc
	CASSETTA DI DERIVAZIONE
	LINEA ELETTRICA
	LINEA DATI
	PANNELLO RIPETIZIONE ALLARMI
	Diffusore da parete EN54-24 rettangolare, potenza 6 Watt
	Diffusore da CONTROSOFFITTO EN54-24 CIRCOLARE, potenza 6 Watt
	Cavo sistemi audio di evacuazione - tensioni di esercizio 70/100VAC
GAS	PULSANTE SOTTOVETRO SCARICA MANUALE GAS
FAN	PAN - VIETATO ENTRARE SPEGNIMENTO IN CORSO
EVAC	PANNELLO OTTICO ACUSTICO - EVACUARE IL LOCALE
UDS	CENTRALE DI SPEGNIMENTO

REGIONE LAZIO

AREA TECNICA
U.O.C. Ufficio Tecnico, patrimonio e programmazione/sviluppo dell'edilizia ospedaliera

SETTORE SANITARIO REGIONALE
AZIENDA OSPEDALIERA SAN CAMILLO FORLANINI

IL RUP
Ing. Paolo D'Aprile

PROGETTISTA RESPONSABILE DELL'INTEGRAZIONE DELLE VARIE PRESTAZIONI

DESCRIZIONE PROGETTO
PROGETTAZIONE DEFINITIVA, ESECUTIVA, DIREZIONE LAVORI, COORDINAMENTO DELLA SICUREZZA IN FASE DI PROGETTAZIONE ED ESECUZIONE, CONTABILITÀ E CERTIFICATO DI REGOLARE ESECUZIONE, RELATIVA ALLA REALIZZAZIONE DEGLI IMPIANTI DI RIVELAZIONE, SEGNALAZIONE E ALLARME INCENDIO PRESSO I PADIGLIONI ANTONINI E SALA DELL'OSPEDALE SAN CAMILLO DI ROMA.
Finanziamento DGR n.358 del 28/06/2016 - codice progetto X004 - CIG 7643717D20".
CIG. 7642415748 - CUP D85G18000160001

IL PROGETTISTA
Arch. Alessandro D'Andrea

IL DIRETTORE DEI LAVORI

L'IMPRESA

N.	REVISIONE	DATA
01		
02		
03		
04		

☐ PROGETTO PRELIMINARE ☐ PROGETTO DEFINITIVO ☒ PROGETTO ESECUTIVO

STATO DEI LUOGHI: ☐ RILIEVO ☐ ARCHITETTURA
PROGETTO: ☐ STRUTTURE ☒ IMPIANTI

ELABORATO: GRAFICO
TAVOLA N.: 33
DESCRIZIONE ELABORATO: PADIGLIONE ANTONINI IMPIANTO EVAC PIANO SEMINTERRATO
SCALA: 1/100

P.P	S.L	E.G.	RIL.	P.P.T.	00	01	02

DATA: 04/04/2019 REV. 28/10/2019