TIPICI PER LA REALIZZAZIONE DI COMPARTIMENTI ANTINCENDIO

SCHEMA	RIF.	NOTE
	PC	*PROTEZIONE REI 120' VARCHI CON SACCHETTI TERMOESPANDENTI* I sacchetti termoespandenti vengono usati principalmente per la riqualificazione di pareti o solai REI (compartimenti) nelle zone interessate al passaggio di cavi, tubi, passerelle. principali caratteristiche: - fattore di espansione almeno 1:3 - temperatura di espansione 150 °c - esenti da amianto
	PF	*PROTEZIONE REI 120' PER PASSAGGIO FASCIO DI CAVI* I sigillanti intumescenti, vengono usati principalmente per la chiusura di piccoli fori su pareti o solai REI (compartimenti) nelle zone interessate al passaggio di cavi, tubi, passerelle o simili. principali caratteristiche: - mastice con fattore di espansione almeno 1:5 - resistente all'acqua e agenti atmosferici - sezione di posa minima corona 20x30 mm

SCHEMA VERTICALE SISTEMA EVAC

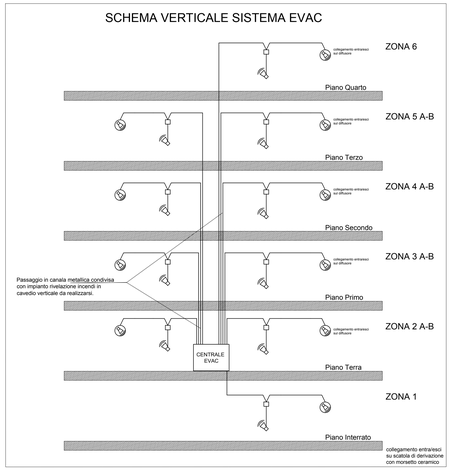

LEGENDA

- Filtro con ventilazione naturale
- Finestre apribili automaticamente
- Filtro con con aerazione meccanica
- Aree in corso di definizione/ristrutt.

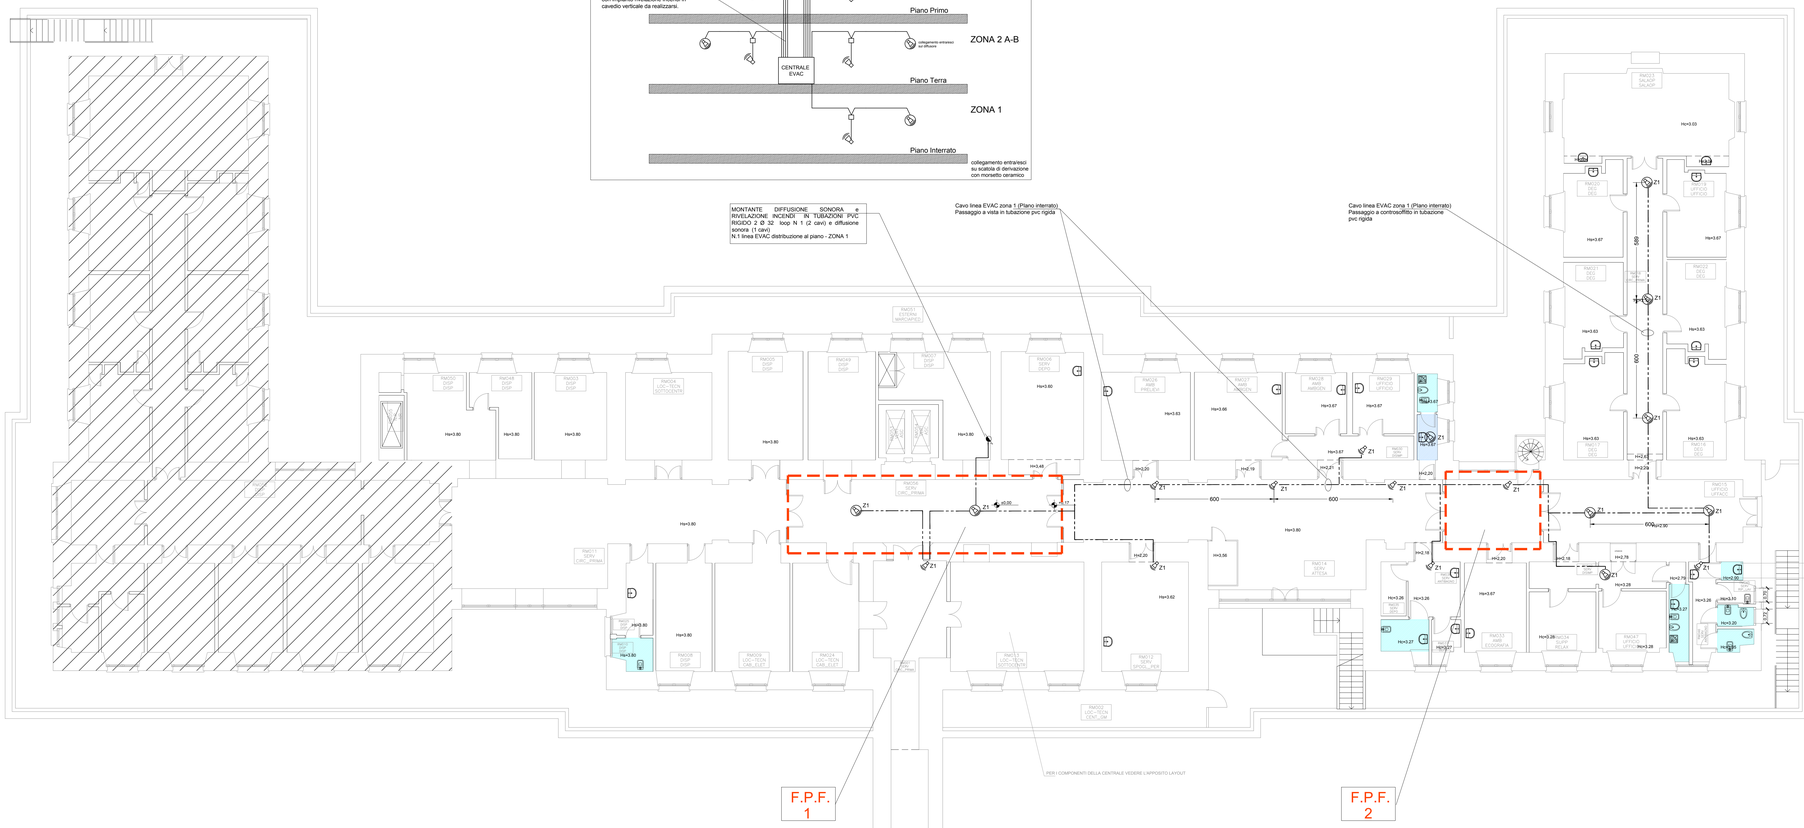

LEGENDA
RIVELAZIONE INCENDI e DIFFUSIONE SONORA

	CENTRALE ANTINCENDIO
	RIVELATORE DI FUMO OTTICO
	RIVELATORE DI FUMO A CONTROSOFFITTO
	RIVELATORE DI GAS
TX-RX	RIVELATORE DI FUMO LINEARE
	RICEVITORE SEGNALE RIVELATORE DI FUMO LINEARE
	RIPETITORE LED PER RIVELATORI A CONTROSOFFITTO/FUORI PORTA
	PULSANTE SOTTOVETRO DI ATTIVAZIONE MANUALE ALLARME
ACUSTIC SOUND	DISPOSITIVO OTTICO ACUSTICO INDIRIZZATO
	ELETTROMAGNETE
ALI	ALIMENTATORE 24 vcc
	CASSETTA DI DERIVAZIONE
	LINEA ELETTRICA
	LINEA DATI
	PANNELLO RIPETIZIONE ALLARMI
	Diffusore da parete EN54-24 rettangolare, potenza 6 Watt
	Diffusore da CONTROSOFFITTO EN54-24 CIRCOLARE, potenza 6 Watt
	Cavo sistemi audio di evacuazione - tensioni di esercizio 70/100VAC
SVE	PULSANTE SOTTOVETRO SCARICA MANUALE GAS
V.I.	PAN - VIETATO ENTRARE SPEGNIMENTO IN CORSO
EVAC	PANNELLO OTTICO ACUSTICO - EVACUARE IL LOCALE
UDS	CENTRALE DI SPEGNIMENTO

REGIONE LAZIO

AREA TECNICA

U.O.C. Ufficio Tecnico, patrimonio e programmazione/sviluppo dell'edilizia ospedaliera

AZIENDA OSPEDALIERA SAN CAMILLO FORLANINI

R. RUP: **Ing. Paolo D'Aprile**

R. PROGETTISTA RESPONSABILE DELL'INTEGRAZIONE DELLE VARIE PRESTAZIONI

DESCRIZIONE PROGETTO:
PROGETTAZIONE DEFINITIVA, ESECUTIVA, DIREZIONE LAVORI, COORDINAMENTO DELLA SICUREZZA IN FASE DI PROGETTAZIONE ED ESECUZIONE, CONTABILITÀ E CERTIFICATO DI REGOLARE ESECUZIONE, RELATIVA ALLA REALIZZAZIONE DEGLI IMPIANTI DI RIVELAZIONE, SEGNALAZIONE E ALLARME INCENDIO PRESSO I PADIGLIONI ANTONINI E SALA DELL'OSPEDALE SAN CAMILLO DI ROMA.
Finanziamento DGR n.358 del 28/06/2016 - codice progetto X004 - CIG 7643717200".
CIG. Z6A3415748 - CUP. D85G16000160001

R. PROGETTISTA: **Arch. Alessandro D'Andrea**

R. DIRETTORE DEI LAVORI:

R. IMPRESA:

N.	REVISIONE	DATA
01		
02		
03		
04		

	PROGETTO PRELIMINARE		PROGETTO DEFINITIVO	X	PROGETTO ESECUTIVO		
	STATO DEI LUOGHI				PROGETTO		
	RILIEVO		ARCHITETTURA		STRUTTURE	X	IMPIANTI

ELABORATO: GRAFICO

TAVOLA N.: 39

RAPPRESENTAZIONE DELLA TAVOLA: PADIGLIONE SALA IMPIANTO EVAC PIANO SEMINTERRATO

SCALA: 1/100

P.P.	S.L.	E.Q.	RIL.	P.P.T.	00	01

CT: 04/04/2016
REV.: 28/10/2016