TIPICI PER LA REALIZZAZIONE DI COMPARTIMENTI ANTINCENDIO

SCHEMA	RIF.	NOTE
	PC	*PROTEZIONE REI 120' VARCHI CON SACCHETTI TERMOESPANDENTI* I sacchetti termoespandenti vengono usati principalmente per la riqualificazione di pareti o solai REI (compartimenti) nelle zone interessate al passaggio di cavi, tubi, passerelle. principali caratteristiche: - rapporto di espansione almeno 1:3 - temperatura di espansione 150 °c - esenti da amianto
	PF	*PROTEZIONE REI 120' PER PASSAGGIO FASCIO DI CAVI* I sigillanti intumescenti, vengono usati principalmente per la chiusura di piccoli fori su pareti o solai REI (compartimenti) nelle zone interessate al passaggio di fasci di cavi o simili. principali caratteristiche: - prodotto con fattore di espansione almeno 1:5 - resistente all'acqua e agenti atmosferici - sezione di posa minima corona 20x30 mm

SCHEMA VERTICALE SISTEMA EVAC

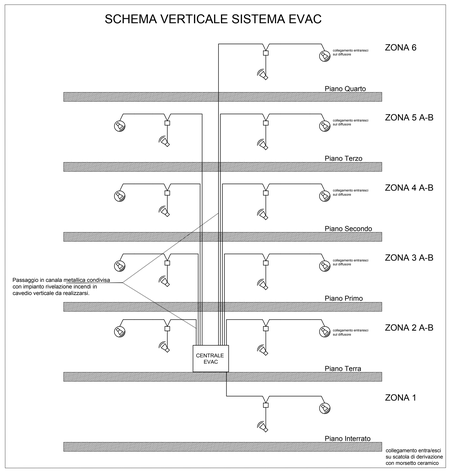

LEGENDA

- Filtro con ventilazione naturale
- Finestre apribili automaticamente
- Filtro con con aerazione meccanica
- Aree in corso di definizione/ristrutt.

LEGENDA
RIVELAZIONE INCENDI e DIFFUSIONE SONORA

	CENTRALE ANTINCENDIO
	RIVELATORE DI FUMO OTTICO
	RIVELATORE DI FUMO A CONTROSOFFITTO
	RIVELATORE DI GAS
TX-RX	RIVELATORE DI FUMO LINEARE
	RICEVITORE SEGNALE RIVELATORE DI FUMO LINEARE
	RIPETITORE LED PER RIVELATORI A CONTROSOFFITTO/FUORI PORTA
	PULSANTE SOTTOVETRO DI ATTIVAZIONE MANUALE ALLARME
ALARM HORN	DISPOSITIVO OTTICO ACUSTICO INDIRIZZATO
	ELETTROMAGNETE
	ALIMENTATORE 24 vcc
	CASSETTA DI DERIVAZIONE
	LINEA ELETTRICA
	LINEA DATI
LED	PANNELLO RIPETIZIONE ALLARMI
	Diffusore da parete EN54-24 rettangolare, potenza 6 Watt
	Diffusore da CONTROSOFFITTO EN54-24 CIRCOLARE, potenza 6 Watt
	Cavo sistemi audio di evacuazione - tensioni di esercizio 70/100VAC
GAS	PULSANTE SOTTOVETRO SCARICA MANUALE GAS
(FIRE)	PAN - VIETATO ENTRARE SPEGNIMENTO IN CORSO
(Evac)	PANNELLO OTTICO ACUSTICO - EVACUARE IL LOCALE
UPS	CENTRALE DI SPEGNIMENTO

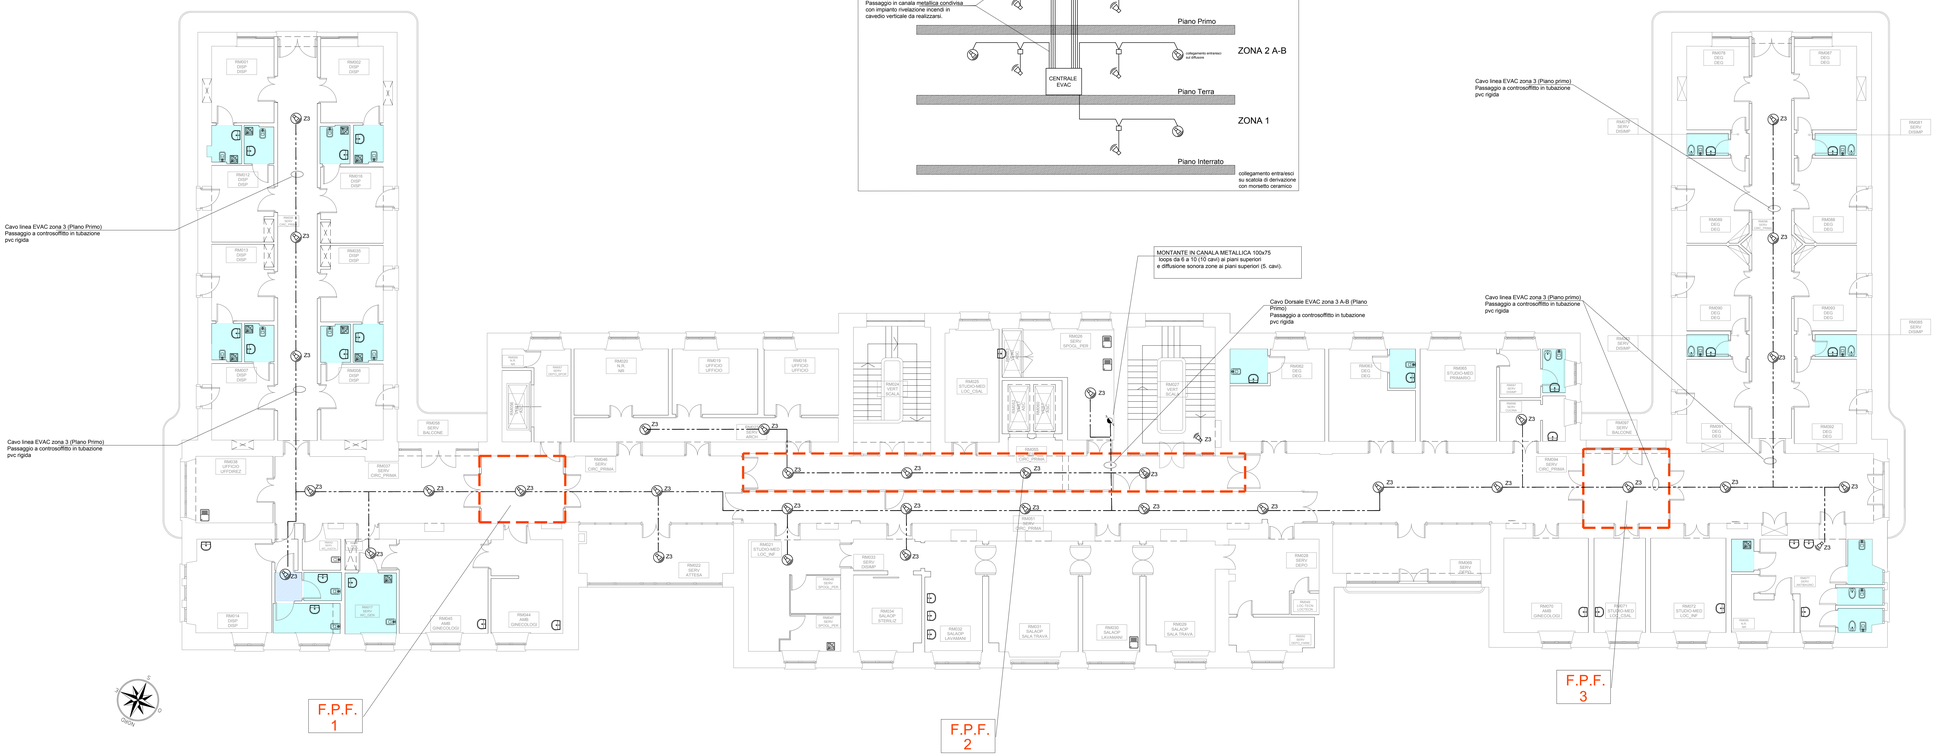

REGIONE LAZIO

AREA TECNICA
U.O.C. Ufficio Tecnico, patrimonio e programmazione/sviluppo dell'edilizia ospedaliera

DESCRIZIONE PROGETTO:
PROGETTAZIONE DEFINITIVA, ESECUTIVA, DIREZIONE LAVORI, COORDINAMENTO DELLA SICUREZZA IN FASE DI PROGETTAZIONE ED ESECUZIONE, CONTABILITÀ E CERTIFICATO DI REGOLARE ESECUZIONE, RELATIVA ALLA REALIZZAZIONE DEGLI IMPIANTI DI RIVELAZIONE, SEGNALAZIONE E ALLARME INCENDIO PRESSO I PADIGLIONI ANTONINI E SALA DELL'OSPEDALE SAN CAMILLO DI ROMA.
Finanziamento DGR n 358 del 28/06/2016 - codice progetto X004 - CIG 7643717D00".
CIG: Z842415748 - CUP: D85G18000160001

SISTEMA SANITARIO REGIONALE
AZIENDA OSPEDALIERA SAN CAMILLO FORLANINI

IL RUP
Ing. Paolo D'Aprile

PROGETTISTA DELL'INTEGRAZIONE DELLE VARIE PRESTAZIONI / RESPONSABILE

IL PROGETTISTA
Arch. Alessandro D'Andrea

IL DIRETTORE DEI LAVORI

L'IMPRESA

N.	REVISIONE	DATA
01		
02		
03		
04		

☐ PROGETTO PRELIMINARE	☐ PROGETTO DEFINITIVO	☒ PROGETTO ESECUTIVO	
STATO DEI LUOGHI		PROGETTO	
☐ RILIEVO	☐ ARCHITETTURA	☐ STRUTTURE	☒ IMPIANTI

ELABORATO: GRAFICO

TAVOLA N.: 41

INDICAZIONE DELLA TAVOLA: PADIGLIONE SALA IMPIANTO EVAC PIANO PRIMO

P.P.	S.L.	E.G.	RIL.	P.P.T.	00	01

SCALA: 1/100

DATA: 04/04/2019
REV.: 28/10/2019