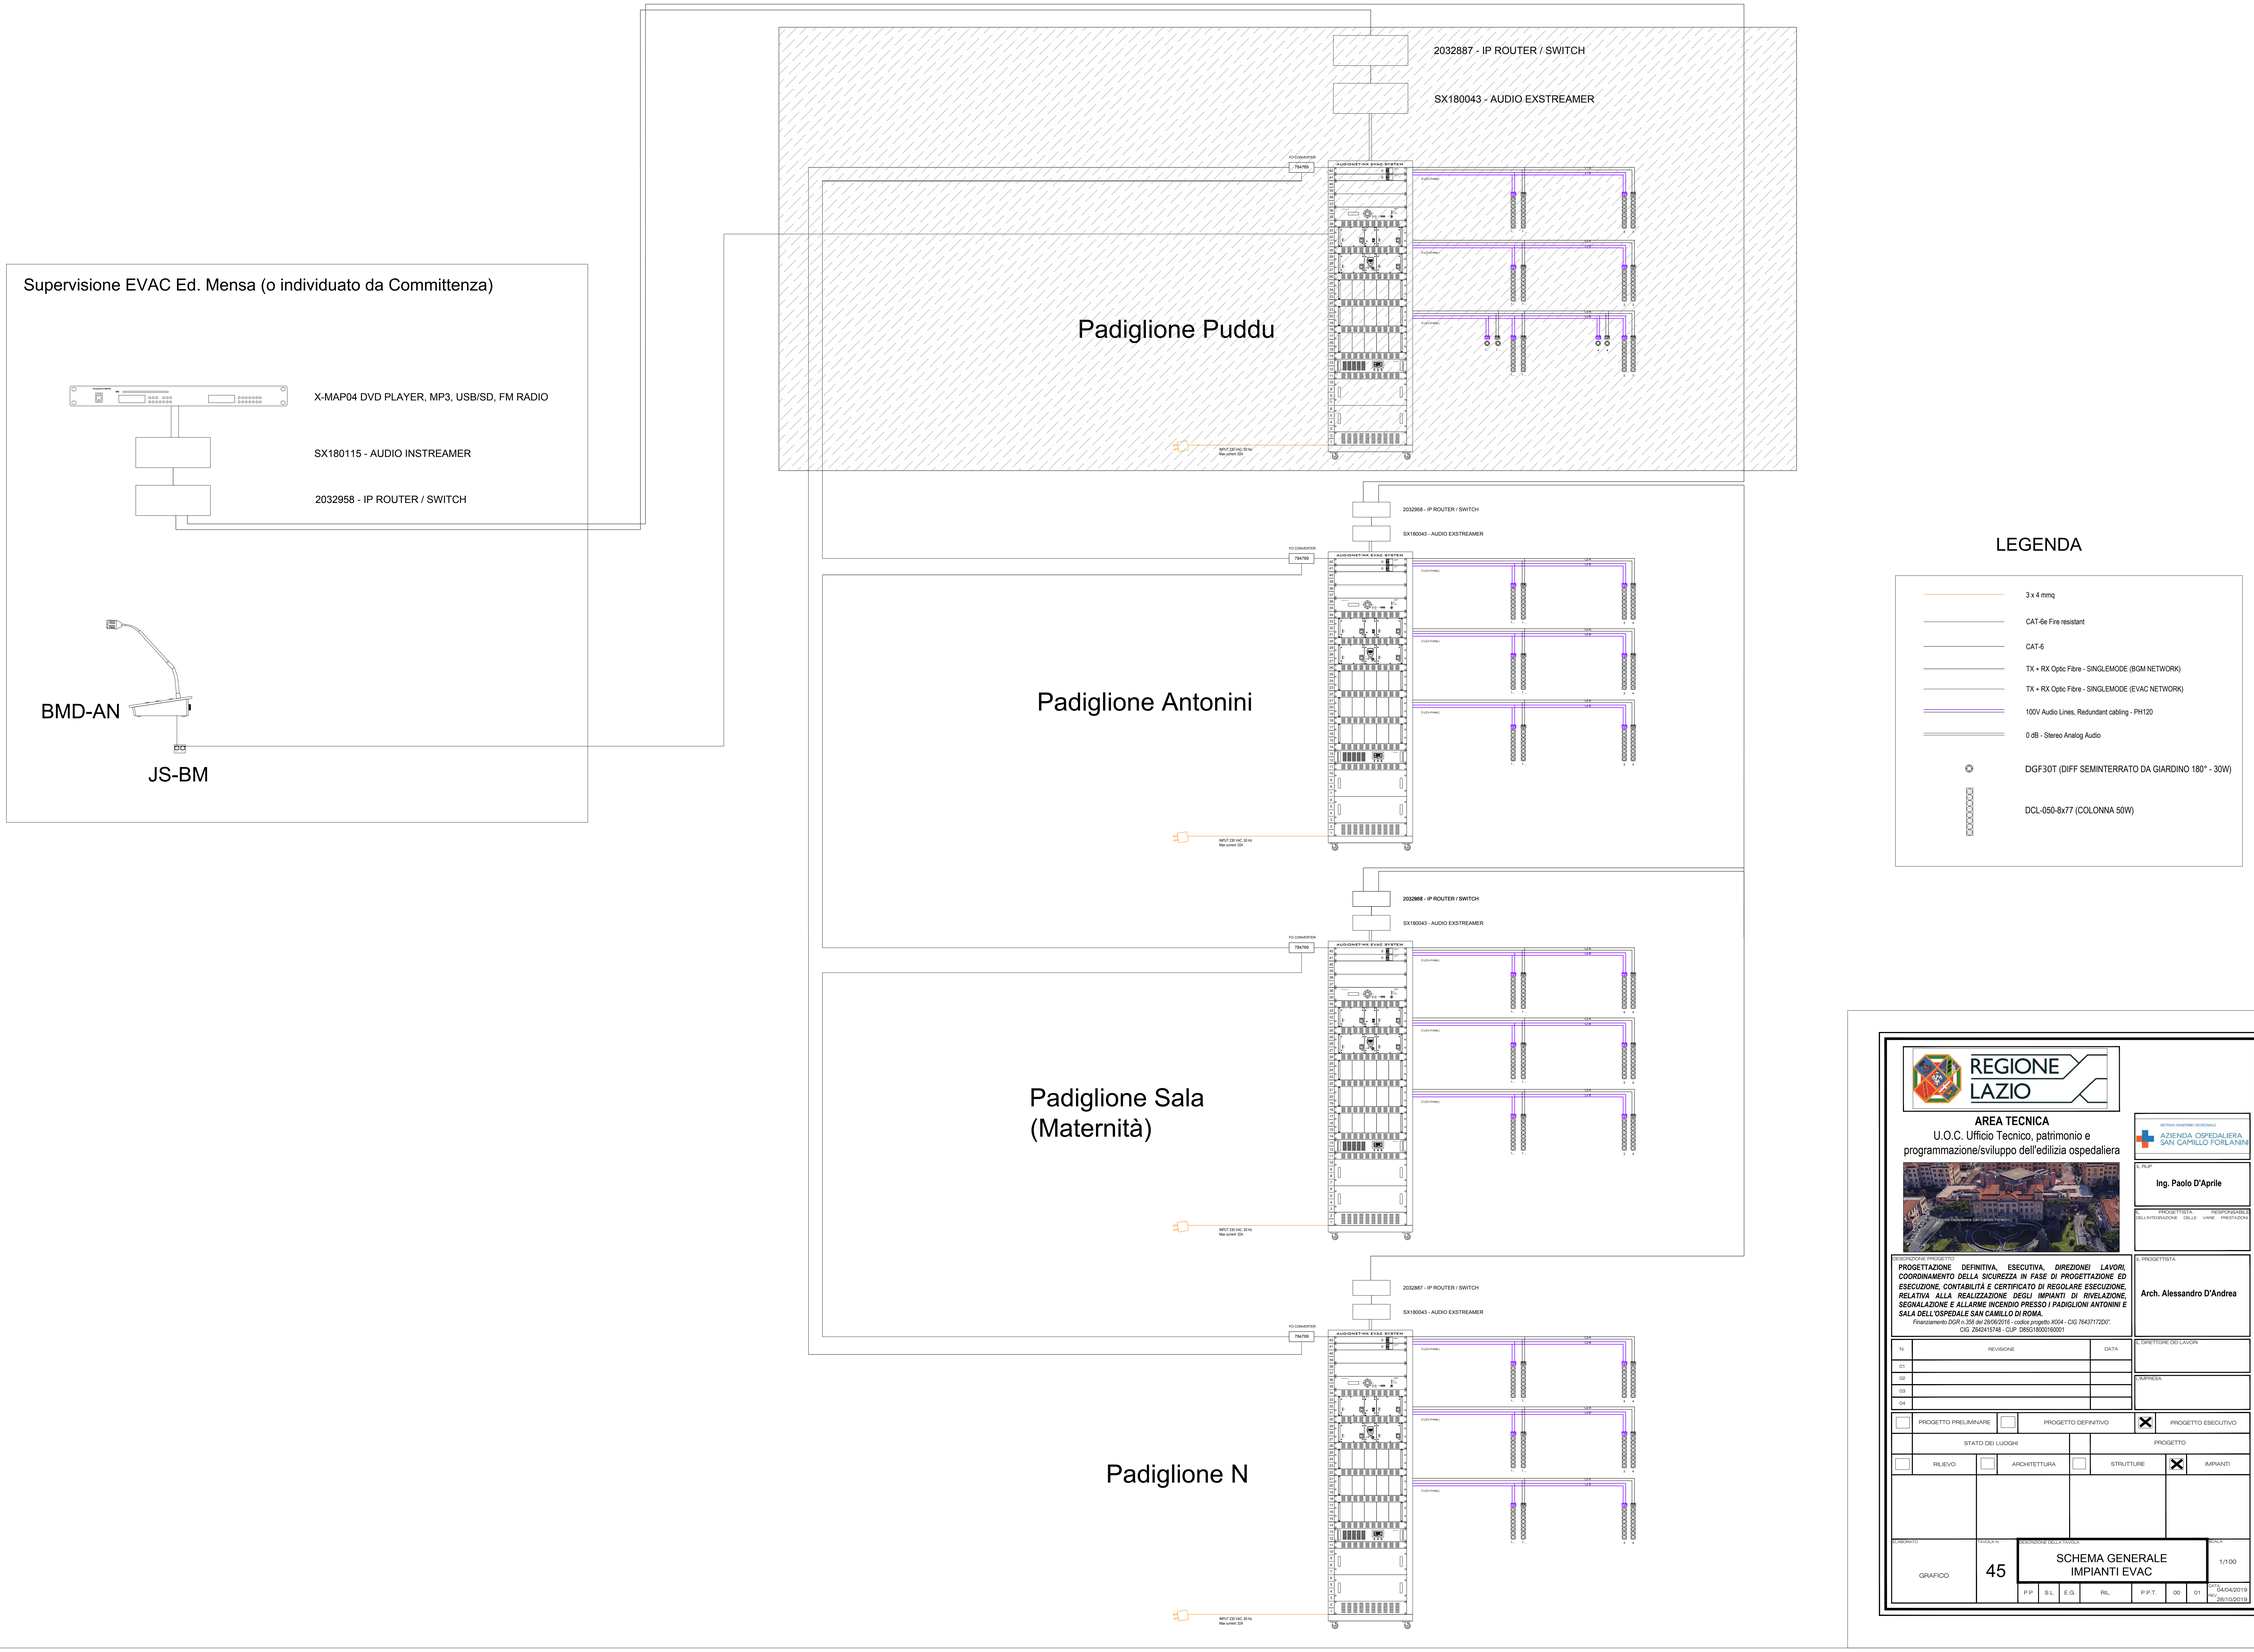
Supervisione EVAC Ed. Mensa (o individuato da Committenza)
X-MAP04 DVD PLAYER, MP3, USB/SD, FM RADIO
SX180115 - AUDIO INSTREAMER
2032958 - IP ROUTER / SWITCH
BMD-AN
JS-BM
Padiglione Puddu
2032887 - IP ROUTER / SWITCH
SX180043 - AUDIO EXSTREAMER
FO CONVERTER
784760
AUDIONET-HX EVAC SYSTEM
INPUT 230 VAC, 50 Hz
Max current: 32A
Padiglione Antonini
2032958 - IP ROUTER / SWITCH
SX180043 - AUDIO EXSTREAMER
Padiglione Sala
(Maternità)
2032958 - IP ROUTER / SWITCH
SX180043 - AUDIO EXSTREAMER
Padiglione N
2032887 - IP ROUTER / SWITCH
SX180043 - AUDIO EXSTREAMER
LEGENDA
3 x 4 mmq
CAT-6e Fire resistant
CAT-6
TX + RX Optic Fibre - SINGLEMODE (BGM NETWORK)
TX + RX Optic Fibre - SINGLEMODE (EVAC NETWORK)
100V Audio Lines, Redundant cabling - PH120
0 dB - Stereo Analog Audio
DGF30T (DIFF SEMINTERRATO DA GIARDINO 180° - 30W)
DCL-050-8x77 (COLONNA 50W)
REGIONE LAZIO
AREA TECNICA
U.O.C. Ufficio Tecnico, patrimonio e programmazione/sviluppo dell'edilizia ospedaliera
GESTIONE SANITARIA ACCENTRATA
AZIENDA OSPEDALIERA SAN CAMILLO FORLANINI
IL RUP
Ing. Paolo D'Aprile
IL PROGETTISTA RESPONSABILE DELL'INTEGRAZIONE DELLE VARIE PRESTAZIONI
OGGETTO DEL PROGETTO
PROGETTAZIONE DEFINITIVA, ESECUTIVA, DIREZIONE LAVORI, COORDINAMENTO DELLA SICUREZZA IN FASE DI PROGETTAZIONE ED ESECUZIONE, CONTABILITÀ E CERTIFICATO DI REGOLARE ESECUZIONE, RELATIVA ALLA REALIZZAZIONE DEGLI IMPIANTI DI RIVELAZIONE, SEGNALAZIONE E ALLARME INCENDIO PRESSO I PADIGLIONI ANTONINI E SALA DELL'OSPEDALE SAN CAMILLO DI ROMA.
Finanziamento DGR n. 339 del 28/06/2016 - codice progetto X104 - CIG 7643717ZD0".
CIG. Z642415748 - CUP D85G18000160001
IL PROGETTISTA
Arch. Alessandro D'Andrea
IL DIRETTORE DEI LAVORI
L'IMPRESA
N. REVISIONE DATA
01
02
03
04
PROGETTO PRELIMINARE
PROGETTO DEFINITIVO
PROGETTO ESECUTIVO
STATO DEI LUOGHI
PROGETTO
RILIEVO
ARCHITETTURA
STRUTTURE
IMPIANTI
ELABORATO
GRAFICO
TAVOLA N.
45
DENOMINAZIONE DELLA TAVOLA
SCHEMA GENERALE
IMPIANTI EVAC
SCALA
1/100
P.P.
S.L.
E.G.
RIL.
P.P.T.
00
01
DATA
04/04/2019
28/10/2019